

ОПИСАНИЕ МЕСТОПОЛОЖЕНИЯ ГРАНИЦ

Публичный сервитут в отношении земель и земельных участков в целях реконструкции и эксплуатации магистрального нефтепродуктопровода федерального значения «Магистральный нефтепродуктопровод «Омск-Сокур». Замена трубы на участке «Чулым-Сокур» 545,4-574,6 км. Новосибирское РНУ. Реконструкция»

(наименование объекта, местоположение границ которого описано (далее - объект)

Раздел 1

Сведения об объекте		
№ п/п	Характеристики объекта	Описание характеристик
1	2	3
1	Местоположение объекта	Новосибирская область, р-н Чулымский, Кабинетный сельсовет Новосибирская область, р-н Чулымский, Кабинетный сельсовет, с. Кабинетное Новосибирская область, р-н Коченевский, Овчинниковский сельсовет Новосибирская область, р-н Коченевский, Овчинниковский сельсовет, п. Большая Поляна
2	Площадь объекта ± величина погрешности определения площади ($P \pm \Delta P$)	1 398 653 м ² ± 414 м ²
3	Иные характеристики объекта	Публичный сервитут в отношении земель и земельных участков в целях реконструкции и эксплуатации магистрального нефтепродуктопровода федерального значения «Магистральный нефтепродуктопровод «Омск-Сокур». Замена трубы на участке «Чулым-Сокур» 545,4-574,6 км. Новосибирское РНУ. Реконструкция». Обладатель публичного сервитута: Акционерное общество "Транснефть - Западная Сибирь", ИНН 5502020634, ОГРН 025500514489, находящегося по адресу: 644033, Омская область, город Омск, улица Красный путь, 111, 1. Адрес электронной почты: info@oms.transneft.ru. Срок публичного сервитута 10 лет.

Раздел 2

Сведения о местоположении границ объекта					
1. Система координат МСК-НСО, зона 4					
2. Сведения о характерных точках границ объекта					
Обозначение характерных точек границ	Координаты, м		Метод определения координат характерной точки	Средняя квадратическая погрешность положения характерной точки (Mt), м	Описание обозначения точки на местности (при наличии)
	X	Y			
1	2	3	4	5	6
1	508 427,18	4 120 766,60	Аналитический метод	0,10	—
1448	508 412,88	4 120 744,47		0,10	
1447	508 227,53	4 120 753,85		0,10	
1446	508 125,51	4 120 700,10		0,10	
1445	508 060,52	4 120 613,53		0,10	
1444	508 024,99	4 120 554,15		0,10	
1443	507 946,67	4 120 589,03		0,10	
1442	507 929,41	4 120 645,32		0,10	
1441	507 972,79	4 120 705,06		0,10	
1440	507 948,69	4 120 724,93		0,10	
1439	507 937,40	4 120 705,38		0,10	
1438	507 891,39	4 120 639,85		0,10	
1437	507 865,02	4 120 649,68		0,10	
1436	507 862,61	4 120 644,20		0,10	
1435	507 870,08	4 120 640,91		0,10	
1434	507 888,85	4 120 620,64		0,10	
1433	507 905,97	4 120 604,10		0,10	
1432	507 916,67	4 120 592,41		0,10	
1431	507 917,93	4 120 591,20		0,10	
1430	507 933,00	4 120 581,44		0,10	
1429	507 761,43	4 120 411,62		0,10	
1428	507 749,20	4 120 419,58		0,10	
1427	507 720,52	4 120 375,63		0,10	
1426	507 743,56	4 120 360,64		0,10	
1425	507 772,26	4 120 404,55		0,10	
1424	507 766,57	4 120 408,27		0,10	
1423	507 938,13	4 120 578,09		0,10	
1422	507 959,14	4 120 564,43		0,10	
1421	507 999,19	4 120 538,41		0,10	
1420	508 011,04	4 120 530,82		0,10	
1419	507 706,37	4 120 021,55		0,10	
1418	507 715,00	4 120 016,40		0,10	
1417	507 701,84	4 119 994,46		0,10	
1416	507 693,72	4 120 000,39		0,10	
1415	507 607,20	4 119 855,70		0,10	
1414	507 616,10	4 119 851,16		0,10	
1413	507 593,19	4 119 812,78		0,10	
1412	507 583,33	4 119 815,86		0,10	
1411	507 442,29	4 119 580,00		0,10	
1410	507 451,36	4 119 575,69		0,10	
1409	507 417,29	4 119 518,76		0,10	
1408	507 407,60	4 119 522,05		0,10	
1407	507 404,13	4 119 516,25		0,10	
1406	507 402,25	4 119 519,43		0,10	
1405	507 398,79	4 119 517,37		0,10	
1404	507 401,83	4 119 512,34		0,10	

Раздел 2

Сведения о местоположении границ объекта					
1	2	3	4	5	6
1403	507 376,05	4 119 469,28	Аналитический метод	0,10	—
1402	507 451,43	4 119 321,36		0,10	
1401	507 438,73	4 119 308,29		0,10	
1400	507 421,74	4 119 261,73		0,10	
1399	507 421,37	4 119 261,88		0,10	
1398	507 420,08	4 119 258,39		0,10	
1397	507 413,67	4 119 241,30		0,10	
1396	507 400,32	4 119 205,57		0,10	
1395	507 382,64	4 119 158,37		0,10	
1394	507 303,89	4 118 947,68		0,10	
1393	507 255,60	4 118 866,64		0,10	
1392	507 196,91	4 118 763,26		0,10	
1391	507 136,77	4 118 661,93		0,10	
1390	507 076,52	4 118 561,55		0,10	
1389	507 011,97	4 118 456,26		0,10	
1388	506 955,64	4 118 348,32		0,10	
1387	506 899,75	4 118 248,59		0,10	
1386	506 843,95	4 118 135,66		0,10	
1385	506 788,75	4 118 032,23		0,10	
1384	506 730,07	4 117 922,92		0,10	
1383	506 675,13	4 117 819,14		0,10	
1382	506 618,82	4 117 709,81		0,10	
1381	506 584,03	4 117 640,10		0,10	
1380	506 543,73	4 117 526,83		0,10	
1379	506 512,22	4 117 408,96		0,10	
1378	506 481,80	4 117 293,68		0,10	
1377	506 450,32	4 117 179,37		0,10	
1376	506 419,09	4 117 063,69		0,10	
1375	506 415,86	4 117 042,40		0,10	
1374	506 397,76	4 116 923,89		0,10	
1373	506 380,08	4 116 804,49		0,10	
1372	506 372,04	4 116 748,32		0,10	
1371	506 344,19	4 116 588,73		0,10	
1370	506 341,04	4 116 587,98		0,10	
1369	506 331,35	4 116 532,49		0,10	
1368	506 318,04	4 116 531,85		0,10	
1367	506 310,41	4 116 488,32		0,10	
1366	506 319,77	4 116 477,62		0,10	
1365	506 312,36	4 116 452,91		0,10	
1364	506 306,94	4 116 419,87		0,10	
1363	506 292,13	4 116 377,25		0,10	
1362	506 296,46	4 116 332,47		0,10	
1361	506 278,92	4 116 231,92		0,10	
1360	506 275,60	4 116 215,59		0,10	
1359	506 262,15	4 116 148,46		0,10	
1358	506 253,74	4 116 149,92		0,10	
1357	506 246,84	4 116 139,87		0,10	
1356	506 244,47	4 116 136,44		0,10	
1355	506 244,42	4 116 136,24		0,10	
1354	506 147,46	4 116 129,50		0,10	
1353	506 127,00	4 116 130,57		0,10	
1352	506 115,25	4 116 079,55		0,10	
1351	506 130,36	4 116 076,07		0,10	
1350	506 137,22	4 116 090,90		0,10	
1349	506 146,29	4 116 113,39		0,10	

Раздел 2

Сведения о местоположении границ объекта					
1	2	3	4	5	6
1348	506 150,70	4 116 115,53	Аналитический метод	0,10	—
1347	506 149,93	4 116 123,66		0,10	
1346	506 243,60	4 116 130,16		0,10	
1345	506 243,54	4 116 130,03		0,10	
1344	506 244,85	4 116 126,06		0,10	
1343	506 247,45	4 116 125,67		0,10	
1342	506 207,34	4 115 903,43		0,10	
1341	506 215,37	4 115 898,19		0,10	
1340	506 211,40	4 115 874,66		0,10	
1339	506 203,17	4 115 873,27		0,10	
1338	506 185,46	4 115 764,23		0,10	
1337	506 195,10	4 115 760,88		0,10	
1336	506 192,43	4 115 741,76		0,10	
1335	506 182,98	4 115 683,61		0,10	
1334	506 174,91	4 115 697,99		0,10	
1333	506 167,05	4 115 648,87		0,10	
1332	506 178,03	4 115 653,50		0,10	
1331	506 173,04	4 115 622,80		0,10	
1330	506 172,86	4 115 621,52		0,10	
1329	506 162,41	4 115 619,73		0,10	
1328	506 136,87	4 115 459,72		0,10	
1327	506 147,01	4 115 443,24		0,10	
1326	506 106,91	4 115 191,13		0,10	
1325	506 086,79	4 115 146,46		0,10	
1324	506 092,11	4 115 098,19		0,10	
1323	506 083,52	4 115 043,92		0,10	
1322	506 074,15	4 115 067,55		0,10	
1321	506 060,37	4 114 981,39		0,10	
1320	506 074,64	4 114 982,00		0,10	
1319	506 068,91	4 114 936,40		0,10	
1318	506 056,23	4 114 938,01		0,10	
1317	506 053,79	4 114 943,02		0,10	
1316	506 041,04	4 114 861,28		0,10	
1315	506 056,45	4 114 858,79		0,10	
1314	506 044,28	4 114 790,21		0,10	
1313	506 024,91	4 114 684,29		0,10	
1312	506 003,75	4 114 555,04		0,10	
1311	505 998,50	4 114 522,20		0,10	
1310	505 985,02	4 114 522,54		0,10	
1309	505 976,83	4 114 471,29		0,10	
1308	505 994,28	4 114 495,96		0,10	
1307	505 984,90	4 114 437,21		0,10	
1306	505 980,33	4 114 412,37		0,10	
1305	505 963,49	4 114 387,88		0,10	
1304	505 897,47	4 113 974,83		0,10	
1303	505 907,76	4 113 969,92		0,10	
1302	505 906,59	4 113 963,66		0,10	
1301	505 888,41	4 113 844,54		0,10	
1300	505 869,63	4 113 725,33		0,10	
1299	505 869,44	4 113 724,16		0,10	
1298	505 858,37	4 113 730,27		0,10	
1297	505 853,07	4 113 697,06		0,10	
1296	505 865,49	4 113 697,14		0,10	
1295	505 861,64	4 113 671,07		0,10	
1294	505 847,82	4 113 664,07		0,10	

Раздел 2

Сведения о местоположении границ объекта					
1	2	3	4	5	6
1293	505 840,36	4 113 618,16	Аналитический метод	0,10	—
1292	505 837,12	4 113 597,07		0,10	
1291	505 841,57	4 113 571,76		0,10	
1290	505 846,48	4 113 569,52		0,10	
1289	505 837,68	4 113 511,30		0,10	
1288	505 829,84	4 113 507,85		0,10	
1287	505 816,38	4 113 423,16		0,10	
1286	505 823,17	4 113 420,25		0,10	
1285	505 818,84	4 113 393,78		0,10	
1284	505 804,28	4 113 391,65		0,10	
1283	505 789,59	4 113 299,88		0,10	
1282	505 805,01	4 113 301,92		0,10	
1281	505 798,00	4 113 253,85		0,10	
1280	505 793,68	4 113 232,85		0,10	
1279	505 784,66	4 113 234,72		0,10	
1278	505 779,47	4 113 236,56		0,10	
1277	505 774,07	4 113 202,84		0,10	
1276	505 787,28	4 113 201,55		0,10	
1275	505 783,46	4 113 182,79		0,10	
1274	505 778,11	4 113 175,96		0,10	
1273	505 775,45	4 113 169,50		0,10	
1272	505 775,48	4 113 167,39		0,10	
1271	505 779,90	4 113 165,17		0,10	
1270	505 776,12	4 113 146,89		0,10	
1269	505 773,21	4 113 147,50		0,10	
1268	505 765,22	4 113 147,38		0,10	
1267	505 757,96	4 113 103,96		0,10	
1266	505 769,56	4 113 099,67		0,10	
1265	505 766,51	4 113 071,29		0,10	
1264	505 752,82	4 113 074,14		0,10	
1263	505 749,13	4 113 052,30		0,10	
1262	505 764,14	4 113 049,72		0,10	
1261	505 760,18	4 113 013,21		0,10	
1260	505 737,52	4 112 903,24		0,10	
1259	505 723,54	4 112 903,00		0,10	
1258	505 682,11	4 112 660,90		0,10	
1257	505 700,10	4 112 658,88		0,10	
1256	505 680,21	4 112 543,21		0,10	
1255	505 663,94	4 112 450,90		0,10	
1254	505 650,70	4 112 453,91		0,10	
1253	505 621,79	4 112 250,81		0,10	
1252	505 627,70	4 112 251,62		0,10	
1251	505 625,92	4 112 231,58		0,10	
1250	505 631,99	4 112 202,15		0,10	
1249	505 653,65	4 112 085,10		0,10	
1248	505 659,37	4 112 039,03		0,10	
1247	505 656,45	4 112 038,25		0,10	
1246	505 670,75	4 111 927,91		0,10	
1245	505 659,83	4 111 926,53		0,10	
1244	505 667,18	4 111 869,79		0,10	
1243	505 678,95	4 111 864,28		0,10	
1242	505 684,15	4 111 824,53		0,10	
1241	505 693,43	4 111 752,58		0,10	
1240	505 683,57	4 111 754,23		0,10	
1239	505 683,15	4 111 754,18		0,10	

Раздел 2

Сведения о местоположении границ объекта					
1	2	3	4	5	6
1238	505 690,07	4 111 700,70	Аналитический метод	0,10	—
1237	505 600,44	4 111 427,30		0,10	
1236	505 612,81	4 111 423,23		0,10	
1235	505 552,85	4 111 240,44		0,10	
1234	505 522,56	4 111 165,50		0,10	
1233	505 515,44	4 111 168,96		0,10	
1232	505 508,78	4 111 147,79		0,10	
1231	505 464,99	4 111 027,54		0,10	
1230	505 478,14	4 111 026,70		0,10	
1229	505 432,75	4 110 921,25		0,10	
1228	505 422,20	4 110 888,75		0,10	
1227	505 359,82	4 110 955,11		0,10	
1226	505 374,16	4 110 997,16		0,10	
1225	505 353,21	4 111 005,28		0,10	
1224	505 335,88	4 110 955,71		0,10	
1223	505 357,38	4 110 948,91		0,10	
1222	505 419,19	4 110 883,18		0,10	
1221	505 403,16	4 110 836,95		0,10	
1220	505 400,13	4 110 840,36		0,10	
1219	505 381,59	4 110 786,80		0,10	
1218	505 385,26	4 110 785,21		0,10	
1217	505 353,79	4 110 694,46		0,10	
1216	505 310,86	4 110 530,43		0,10	
1215	505 264,39	4 110 503,49		0,10	
1214	505 255,36	4 110 428,60		0,10	
1213	505 214,75	4 110 434,23		0,10	
1212	505 191,15	4 110 442,69		0,10	
1211	505 201,88	4 110 507,28		0,10	
1210	505 183,85	4 110 510,26		0,10	
1209	505 181,33	4 110 501,61		0,10	
1208	505 176,85	4 110 494,10		0,10	
1207	505 173,03	4 110 471,14		0,10	
1206	505 124,35	4 110 449,53		0,10	
1205	505 128,42	4 110 441,48		0,10	
1204	505 135,61	4 110 444,66		0,10	
1203	505 138,36	4 110 439,36		0,10	
1202	505 260,07	4 110 418,10		0,10	
1201	505 259,15	4 110 410,20		0,10	
1200	505 254,55	4 110 372,07		0,10	
1199	505 266,46	4 110 330,86		0,10	
1198	505 259,51	4 110 297,35		0,10	
1197	505 251,75	4 110 265,44		0,10	
1196	505 243,93	4 110 267,15		0,10	
1195	505 221,68	4 110 169,69		0,10	
1194	505 181,06	4 110 044,19		0,10	
1193	505 123,25	4 109 947,21		0,10	
1192	505 128,90	4 109 944,38		0,10	
1191	505 108,85	4 109 911,84		0,10	
1190	505 100,86	4 109 898,01		0,10	
1189	505 097,97	4 109 900,89		0,10	
1188	505 059,87	4 109 837,05		0,10	
1187	505 064,12	4 109 834,53		0,10	
1186	505 046,18	4 109 803,46		0,10	
1185	505 025,47	4 109 768,11		0,10	
1184	505 014,73	4 109 742,84		0,10	

Раздел 2

Сведения о местоположении границ объекта					
1	2	3	4	5	6
1183	505 008,95	4 109 747,15	Аналитический метод	0,10	—
1182	504 993,29	4 109 717,63		0,10	
1181	505 000,47	4 109 715,32		0,10	
1180	504 991,21	4 109 697,42		0,10	
1179	504 935,80	4 109 594,60		0,10	
1178	504 935,47	4 109 593,93		0,10	
1177	504 929,33	4 109 597,06		0,10	
1176	504 860,76	4 109 467,82		0,10	
1175	504 869,93	4 109 464,51		0,10	
1174	504 864,73	4 109 453,95		0,10	
1173	504 856,28	4 109 438,03		0,10	
1172	504 836,29	4 109 423,68		0,10	
1171	504 821,53	4 109 437,65		0,10	
1170	504 747,46	4 109 384,41		0,10	
1169	504 745,92	4 109 358,68		0,10	
1168	504 661,73	4 109 298,10		0,10	
1167	504 653,62	4 109 310,74		0,10	
1166	504 633,99	4 109 296,65		0,10	
1165	504 643,25	4 109 281,12		0,10	
1164	504 637,42	4 109 276,90		0,10	
1163	504 606,35	4 109 244,98		0,10	
1162	504 589,65	4 109 250,73		0,10	
1161	504 517,22	4 109 176,25		0,10	
1160	504 510,60	4 109 164,07		0,10	
1159	504 523,78	4 109 154,90		0,10	
1158	504 400,99	4 108 930,54		0,10	
1157	504 372,62	4 108 854,10		0,10	
1156	504 357,78	4 108 848,53		0,10	
1155	504 338,94	4 108 797,81		0,10	
1154	504 350,17	4 108 793,63		0,10	
1153	504 288,59	4 108 627,65		0,10	
1152	504 284,83	4 108 594,88		0,10	
1151	504 281,81	4 108 595,25		0,10	
1150	504 274,02	4 108 527,82		0,10	
1149	504 259,11	4 108 529,64		0,10	
1148	504 240,63	4 108 369,74		0,10	
1147	504 255,68	4 108 369,26		0,10	
1146	504 253,17	4 108 347,72		0,10	
1145	504 242,83	4 108 329,86		0,10	
1144	504 212,54	4 108 275,97		0,10	
1143	504 066,16	4 108 064,50		0,10	
1142	504 063,77	4 108 062,81		0,10	
1141	504 047,20	4 108 047,23		0,10	
1140	504 034,57	4 108 032,52		0,10	
1139	504 031,05	4 108 026,42		0,10	
1138	504 027,47	4 108 020,25		0,10	
1137	504 001,36	4 107 959,53		0,10	
1136	503 996,65	4 107 958,87		0,10	
1135	503 885,86	4 107 727,53		0,10	
1134	503 886,21	4 107 723,41		0,10	
1133	503 886,53	4 107 722,97		0,10	
1132	503 879,76	4 107 708,60		0,10	
1131	503 861,69	4 107 672,04		0,10	
1130	503 850,23	4 107 667,59		0,10	
1129	503 797,97	4 107 576,67		0,10	

Раздел 2

Сведения о местоположении границ объекта					
1	2	3	4	5	6
1128	503 807,54	4 107 569,31	Аналитический метод	0,10	—
1127	503 800,33	4 107 556,74		0,10	
1126	503 790,43	4 107 563,56		0,10	
1125	503 732,08	4 107 462,09		0,10	
1124	503 742,50	4 107 456,11		0,10	
1123	503 671,34	4 107 332,32		0,10	
1122	503 661,05	4 107 338,45		0,10	
1121	503 553,53	4 107 151,41		0,10	
1120	503 562,52	4 107 144,87		0,10	
1119	503 524,98	4 107 081,97		0,10	
1118	503 462,43	4 106 979,02		0,10	
1117	503 404,85	4 106 883,05		0,10	
1116	503 343,24	4 106 768,29		0,10	
1115	503 285,87	4 106 666,29		0,10	
1114	503 227,14	4 106 559,79		0,10	
1113	503 169,09	4 106 455,47		0,10	
1112	503 163,86	4 106 458,38		0,10	
1111	503 071,03	4 106 291,25		0,10	
1110	503 076,63	4 106 288,19		0,10	
1109	503 052,11	4 106 245,08		0,10	
1108	502 992,42	4 106 141,49		0,10	
1107	502 934,45	4 106 033,83		0,10	
1106	502 913,46	4 105 983,00		0,10	
1105	502 887,18	4 105 917,82		0,10	
1104	502 873,46	4 105 885,05		0,10	
1103	502 858,20	4 105 854,40		0,10	
1102	502 852,14	4 105 814,96		0,10	
1101	502 849,41	4 105 780,54		0,10	
1100	502 848,81	4 105 773,49		0,10	
1099	502 843,83	4 105 713,33		0,10	
1098	502 839,52	4 105 658,37		0,10	
1097	502 835,71	4 105 621,60		0,10	
1096	502 832,48	4 105 580,76		0,10	
1095	502 828,66	4 105 539,53		0,10	
1094	502 826,99	4 105 521,13		0,10	
1093	502 823,59	4 105 479,97		0,10	
1092	502 821,86	4 105 451,88		0,10	
1091	502 819,54	4 105 424,67		0,10	
1090	502 817,91	4 105 406,76		0,10	
1089	502 816,20	4 105 383,58		0,10	
1088	502 814,60	4 105 366,39		0,10	
1087	502 813,04	4 105 344,06		0,10	
1086	502 811,21	4 105 322,38		0,10	
1085	502 807,54	4 105 288,98		0,10	
1084	502 805,58	4 105 266,31		0,10	
1083	502 803,86	4 105 240,55		0,10	
1082	502 802,88	4 105 216,96		0,10	
1081	502 802,17	4 105 193,07		0,10	
1080	502 801,51	4 105 172,03		0,10	
1079	502 800,57	4 105 150,63		0,10	
1078	502 799,30	4 105 128,46		0,10	
1077	502 798,54	4 105 105,67		0,10	
1076	502 797,58	4 105 083,23		0,10	
1075	502 796,51	4 105 056,48		0,10	
1074	502 795,79	4 105 032,66		0,10	

Раздел 2

Сведения о местоположении границ объекта					
1	2	3	4	5	6
1073	502 794,53	4 105 011,69	Аналитический метод	0,10	—
1072	502 793,42	4 104 992,75		0,10	
1071	502 792,35	4 104 971,47		0,10	
1070	502 791,14	4 104 947,88		0,10	
1069	502 789,79	4 104 922,15		0,10	
1068	502 788,13	4 104 893,74		0,10	
1067	502 787,93	4 104 871,76		0,10	
1066	502 786,10	4 104 848,52		0,10	
1065	502 785,12	4 104 823,80		0,10	
1064	502 783,80	4 104 793,04		0,10	
1063	502 778,03	4 104 776,74		0,10	
1062	502 784,34	4 104 772,23		0,10	
1061	502 830,27	4 104 739,26		0,10	
1060	502 847,83	4 104 737,37		0,10	
1059	502 847,12	4 104 724,41		0,10	
1058	502 851,11	4 104 724,19		0,10	
1057	502 851,82	4 104 736,93		0,10	
1056	502 861,17	4 104 735,96		0,10	
1055	502 864,82	4 104 744,76		0,10	
1054	503 072,14	4 104 660,12		0,10	
1053	503 075,39	4 104 658,70		0,10	
1052	503 107,65	4 104 645,17		0,10	
1051	503 105,23	4 104 635,53		0,10	
1050	503 109,06	4 104 634,54		0,10	
1049	503 111,47	4 104 644,03		0,10	
1048	503 124,42	4 104 638,74		0,10	
1047	503 366,56	4 104 539,87		0,10	
1046	503 364,19	4 104 523,53		0,10	
1045	503 738,93	4 104 370,49		0,10	
1044	503 745,89	4 104 384,94		0,10	
1043	503 899,30	4 104 322,28		0,10	
1042	503 907,84	4 104 313,73		0,10	
1041	503 905,91	4 104 294,32		0,10	
1040	503 916,34	4 104 275,18		0,10	
1039	503 929,32	4 104 276,57		0,10	
1038	503 952,40	4 104 234,30		0,10	
1037	503 938,37	4 104 226,63		0,10	
1036	504 190,66	4 103 765,64		0,10	
1035	504 204,69	4 103 773,31		0,10	
1034	504 282,47	4 103 631,18		0,10	
1033	504 281,18	4 103 623,49		0,10	
1032	504 286,62	4 103 616,99		0,10	
1031	504 288,60	4 103 588,95		0,10	
1030	504 273,12	4 103 580,49		0,10	
1029	504 302,82	4 103 156,79		0,10	
1028	504 318,74	4 103 157,91		0,10	
1027	504 327,74	4 103 029,72		0,10	
1026	504 311,77	4 103 023,90		0,10	
1025	504 330,15	4 102 765,34		0,10	
1024	504 346,12	4 102 766,92		0,10	
1023	504 354,26	4 102 650,62		0,10	
1022	504 349,59	4 102 644,57		0,10	
1021	504 352,19	4 102 635,89		0,10	
1020	504 231,60	4 102 302,60		0,10	
1019	504 217,91	4 102 303,77		0,10	

Раздел 2

Сведения о местоположении границ объекта					
1	2	3	4	5	6
1018	504 150,25	4 102 258,37	Аналитический метод	0,10	—
1017	504 160,12	4 102 250,56		0,10	
1016	504 147,29	4 102 241,95		0,10	
1015	504 139,40	4 102 243,75		0,10	
1014	504 115,60	4 102 231,54		0,10	
1013	504 107,73	4 102 224,47		0,10	
1012	504 111,66	4 102 218,05		0,10	
1011	503 987,49	4 102 134,71		0,10	
1010	503 980,74	4 102 144,82		0,10	
1009	503 886,28	4 102 081,22		0,10	
1008	503 892,96	4 102 071,27		0,10	
1007	503 386,76	4 101 731,58		0,10	
1006	503 377,46	4 101 731,33		0,10	
1005	503 370,89	4 101 726,28		0,10	
1004	503 055,44	4 101 688,88		0,10	
1003	503 061,71	4 101 696,65		0,10	
1002	502 967,83	4 101 685,41		0,10	
1001	502 953,25	4 101 676,75		0,10	
1000	502 932,86	4 101 674,33		0,10	
999	502 930,23	4 101 681,05		0,10	
998	502 874,00	4 101 674,26		0,10	
997	502 885,29	4 101 668,67		0,10	
996	502 857,33	4 101 665,36		0,10	
995	502 842,61	4 101 670,68		0,10	
994	502 788,35	4 101 664,25		0,10	
993	502 796,96	4 101 658,21		0,10	
992	502 756,44	4 101 653,39		0,10	
991	502 751,95	4 101 659,81		0,10	
990	502 618,50	4 101 644,22		0,10	
989	502 617,91	4 101 636,97		0,10	
988	502 503,51	4 101 623,38		0,10	
987	502 500,32	4 101 630,45		0,10	
986	502 480,15	4 101 627,66		0,10	
985	502 479,07	4 101 620,52		0,10	
984	502 379,19	4 101 608,67		0,10	
983	502 373,22	4 101 614,98		0,10	
982	502 366,34	4 101 614,16		0,10	
981	502 368,08	4 101 607,32		0,10	
980	502 344,66	4 101 604,56		0,10	
979	502 343,82	4 101 611,49		0,10	
978	502 300,23	4 101 606,74		0,10	
977	502 299,18	4 101 599,17		0,10	
976	502 163,03	4 101 583,01		0,10	
975	502 136,06	4 101 634,48		0,10	
974	502 125,98	4 101 639,79		0,10	
973	502 129,43	4 101 644,77		0,10	
972	502 117,81	4 101 655,34		0,10	
971	502 097,54	4 101 669,77		0,10	
970	502 100,78	4 101 689,40		0,10	
969	502 046,10	4 101 726,06		0,10	
968	502 006,89	4 101 752,39		0,10	
967	502 044,53	4 101 818,57		0,10	
966	502 049,21	4 101 815,96		0,10	
965	502 060,21	4 101 835,59		0,10	
964	502 041,30	4 101 846,19		0,10	

Раздел 2

Сведения о местоположении границ объекта					
1	2	3	4	5	6
963	501 985,98	4 101 745,48	Аналитический метод	0,10	—
962	501 964,61	4 101 760,63		0,10	
961	501 972,23	4 101 774,92		0,10	
960	501 966,26	4 101 778,16		0,10	
959	501 961,21	4 101 770,06		0,10	
958	501 959,53	4 101 771,17		0,10	
957	501 955,03	4 101 773,85		0,10	
956	501 950,18	4 101 776,22		0,10	
955	501 945,11	4 101 778,19		0,10	
954	501 830,66	4 101 859,62		0,10	
953	501 846,51	4 101 893,25		0,10	
952	501 826,17	4 101 902,88		0,10	
951	501 790,98	4 101 828,22		0,10	
950	501 811,34	4 101 818,58		0,10	
949	501 827,20	4 101 852,27		0,10	
948	501 962,28	4 101 756,15		0,10	
947	501 961,84	4 101 755,28		0,10	
946	501 983,02	4 101 740,17		0,10	
945	501 975,57	4 101 726,59		0,10	
944	501 981,28	4 101 723,58		0,10	
943	501 944,80	4 101 659,50		0,10	
942	501 936,68	4 101 664,03		0,10	
941	501 925,70	4 101 644,43		0,10	
940	501 945,32	4 101 633,42		0,10	
939	501 956,32	4 101 653,02		0,10	
938	501 951,82	4 101 655,57		0,10	
937	501 990,13	4 101 722,97		0,10	
936	501 994,75	4 101 720,38		0,10	
935	501 998,69	4 101 727,82		0,10	
934	502 031,66	4 101 704,32		0,10	
933	502 090,40	4 101 662,55		0,10	
932	502 086,01	4 101 630,55		0,10	
931	502 091,91	4 101 610,72		0,10	
930	502 095,97	4 101 575,07		0,10	
929	502 050,31	4 101 569,64		0,10	
928	501 555,67	4 100 842,03		0,10	
927	501 458,26	4 100 672,73		0,10	
926	501 456,31	4 100 669,24		0,10	
925	501 206,00	4 100 234,19		0,10	
924	501 203,99	4 100 230,70		0,10	
923	501 110,09	4 100 067,51		0,10	
922	501 101,88	4 100 071,33		0,10	
921	501 098,47	4 100 065,36		0,10	
920	501 079,19	4 100 031,82		0,10	
919	501 086,45	4 100 026,42		0,10	
918	500 927,93	4 099 750,81		0,10	
917	500 773,15	4 099 434,41		0,10	
916	500 763,11	4 099 415,38		0,10	
915	500 752,00	4 099 412,59		0,10	
914	500 739,03	4 099 392,60		0,10	
913	500 741,04	4 099 373,76		0,10	
912	500 717,49	4 099 329,40		0,10	
911	500 709,19	4 099 318,33		0,10	
910	500 689,83	4 099 283,68		0,10	
909	500 654,50	4 099 228,20		0,10	

Раздел 2

Сведения о местоположении границ объекта					
1	2	3	4	5	6
908	500 615,07	4 099 148,89	Аналитический метод	0,10	—
907	500 593,63	4 099 120,72		0,10	
906	500 601,79	4 099 111,22		0,10	
905	500 582,30	4 099 074,21		0,10	
904	500 572,66	4 099 081,79		0,10	
903	500 519,09	4 098 968,48		0,10	
902	500 512,71	4 098 968,70		0,10	
901	500 496,14	4 098 957,16		0,10	
900	500 492,01	4 098 949,90		0,10	
899	500 489,88	4 098 946,47		0,10	
898	500 490,37	4 098 916,88		0,10	
897	500 485,12	4 098 907,50		0,10	
896	500 473,40	4 098 875,56		0,10	
895	500 460,17	4 098 792,12		0,10	
894	500 470,42	4 098 782,69		0,10	
893	500 465,60	4 098 759,31		0,10	
892	500 458,83	4 098 753,35		0,10	
891	500 430,40	4 098 753,64		0,10	
890	500 426,37	4 098 753,73		0,10	
889	500 404,43	4 098 754,14		0,10	
888	500 340,07	4 098 628,87		0,10	
887	500 337,27	4 098 628,32		0,10	
886	500 300,38	4 098 557,25		0,10	
885	500 300,78	4 098 553,54		0,10	
884	500 258,91	4 098 472,34		0,10	
883	500 256,40	4 098 472,26		0,10	
882	500 236,57	4 098 433,33		0,10	
881	500 224,92	4 098 407,84		0,10	
880	500 217,55	4 098 392,20		0,10	
879	500 055,57	4 098 078,57		0,10	
878	500 051,25	4 098 086,71		0,10	
877	500 046,22	4 098 096,13		0,10	
876	500 042,42	4 098 101,78		0,10	
875	500 039,14	4 098 105,64		0,10	
874	500 035,82	4 098 108,60		0,10	
873	500 032,31	4 098 110,76		0,10	
872	500 026,74	4 098 113,11		0,10	
871	500 021,52	4 098 114,60		0,10	
870	500 005,06	4 098 083,79		0,10	
869	500 029,57	4 098 068,23		0,10	
868	500 029,15	4 098 065,40		0,10	
867	500 031,76	4 098 063,49		0,10	
866	500 025,10	4 098 050,75		0,10	
865	500 028,66	4 098 048,92		0,10	
864	500 034,98	4 098 061,13		0,10	
863	500 043,98	4 098 056,13		0,10	
862	500 010,65	4 097 991,52		0,10	
861	500 006,46	4 097 992,51		0,10	
860	499 996,15	4 097 989,28		0,10	
859	499 999,91	4 097 980,13		0,10	
858	500 003,05	4 097 976,84		0,10	
857	499 677,53	4 097 346,48		0,10	
856	499 673,01	4 097 341,30		0,10	
855	499 668,44	4 097 328,68		0,10	
854	499 638,63	4 097 271,49		0,10	

Раздел 2

Сведения о местоположении границ объекта					
1	2	3	4	5	6
853	499 624,13	4 097 252,90	Аналитический метод	0,10	—
852	499 595,18	4 097 195,03		0,10	
851	499 597,34	4 097 186,83		0,10	
850	499 574,32	4 097 142,36		0,10	
849	499 568,35	4 097 141,45		0,10	
848	499 561,73	4 097 130,52		0,10	
847	499 557,74	4 097 118,55		0,10	
846	499 545,70	4 097 087,21		0,10	
845	499 551,19	4 096 885,45		0,10	
844	499 490,86	4 096 876,11		0,10	
843	499 484,95	4 096 875,19		0,10	
842	499 482,26	4 096 874,81		0,10	
841	499 482,92	4 096 871,10		0,10	
840	499 453,91	4 096 866,37		0,10	
839	499 437,15	4 096 863,76		0,10	
838	499 431,17	4 096 862,85		0,10	
837	499 419,96	4 096 861,10		0,10	
836	499 412,97	4 096 846,26		0,10	
835	499 400,17	4 096 797,35		0,10	
834	499 376,80	4 096 756,82		0,10	
833	499 336,11	4 096 637,19		0,10	
832	499 317,90	4 096 578,56		0,10	
831	499 331,25	4 096 574,21		0,10	
830	499 322,01	4 096 544,51		0,10	
829	499 303,93	4 096 536,00		0,10	
828	499 314,63	4 096 520,57		0,10	
827	499 303,13	4 096 483,43		0,10	
826	499 299,14	4 096 482,60		0,10	
825	499 296,20	4 096 472,99		0,10	
824	499 299,91	4 096 473,08		0,10	
823	499 277,96	4 096 402,25		0,10	
822	499 267,32	4 096 403,92		0,10	
821	499 257,28	4 096 365,07		0,10	
820	499 264,46	4 096 358,63		0,10	
819	499 260,35	4 096 345,33		0,10	
818	499 241,92	4 096 333,70		0,10	
817	499 237,46	4 096 314,52		0,10	
816	499 227,19	4 096 271,19		0,10	
815	499 222,34	4 096 258,16		0,10	
814	499 211,17	4 096 235,88		0,10	
813	499 206,17	4 096 220,93		0,10	
812	499 207,46	4 096 207,74		0,10	
811	499 215,35	4 096 200,01		0,10	
810	499 198,99	4 096 147,34		0,10	
809	499 186,38	4 096 143,10		0,10	
808	499 178,46	4 096 135,91		0,10	
807	499 169,61	4 096 109,97		0,10	
806	499 173,26	4 096 096,15		0,10	
805	499 182,21	4 096 093,23		0,10	
804	499 177,26	4 096 077,08		0,10	
803	499 165,05	4 096 074,91		0,10	
802	499 152,75	4 096 035,23		0,10	
801	499 161,14	4 096 026,10		0,10	
800	499 145,91	4 095 976,23		0,10	
799	499 126,92	4 095 951,58		0,10	

Раздел 2

Сведения о местоположении границ объекта					
1	2	3	4	5	6
798	499 109,03	4 095 913,38	Аналитический метод	0,10	—
797	499 110,90	4 095 902,09		0,10	
796	499 118,17	4 095 886,76		0,10	
795	499 104,37	4 095 841,45		0,10	
794	499 096,46	4 095 838,07		0,10	
793	499 057,58	4 095 726,65		0,10	
792	499 044,41	4 095 690,85		0,10	
791	499 046,40	4 095 682,28		0,10	
790	499 039,94	4 095 632,59		0,10	
789	499 022,73	4 095 612,49		0,10	
788	499 018,34	4 095 599,94		0,10	
787	499 026,92	4 095 591,68		0,10	
786	498 946,05	4 095 330,59		0,10	
785	498 869,18	4 095 051,85		0,10	
784	498 851,59	4 095 055,78		0,10	
783	498 843,97	4 095 058,55		0,10	
782	498 839,04	4 095 044,83		0,10	
781	498 816,61	4 095 050,78		0,10	
780	498 804,58	4 095 053,96		0,10	
779	498 773,08	4 095 027,83		0,10	
778	498 661,89	4 095 023,61		0,10	
777	498 598,29	4 094 978,61		0,10	
776	498 529,92	4 094 871,02		0,10	
775	498 500,69	4 094 880,29		0,10	
774	498 343,71	4 094 919,67		0,10	
773	498 265,13	4 094 845,91		0,10	
772	498 263,37	4 094 843,12		0,10	
771	498 251,09	4 094 824,13		0,10	
770	498 227,42	4 094 809,11		0,10	
769	498 226,81	4 094 809,24		0,10	
768	498 213,60	4 094 817,27		0,10	
767	498 207,81	4 094 820,78		0,10	
766	498 211,74	4 094 827,17		0,10	
765	498 194,72	4 094 837,63		0,10	
764	498 186,86	4 094 824,88		0,10	
763	498 163,11	4 094 822,26		0,10	
762	498 147,19	4 094 818,31		0,10	
761	498 125,36	4 094 818,96		0,10	
760	498 121,65	4 094 826,70		0,10	
759	498 121,44	4 094 828,86		0,10	
758	498 123,39	4 094 832,33		0,10	
757	498 124,08	4 094 838,69		0,10	
756	498 119,05	4 094 836,80		0,10	
755	498 115,31	4 094 830,23		0,10	
754	498 115,77	4 094 825,06		0,10	
753	498 121,51	4 094 813,08		0,10	
752	498 147,87	4 094 812,30		0,10	
751	498 164,08	4 094 816,33		0,10	
750	498 190,38	4 094 818,45		0,10	
749	498 194,89	4 094 819,56		0,10	
748	498 208,86	4 094 811,55		0,10	
747	498 233,39	4 094 797,37		0,10	
746	498 231,74	4 094 793,96		0,10	
745	498 250,73	4 094 786,39		0,10	
744	498 256,57	4 094 800,21		0,10	

Раздел 2

Сведения о местоположении границ объекта					
1	2	3	4	5	6
743	498 246,60	4 094 804,25	Аналитический метод	0,10	—
742	498 269,80	4 094 842,08		0,10	
741	498 345,43	4 094 913,03		0,10	
740	498 499,08	4 094 874,50		0,10	
739	498 532,51	4 094 863,88		0,10	
738	498 533,01	4 094 864,73		0,10	
737	498 536,39	4 094 869,97		0,10	
736	498 556,82	4 094 902,13		0,10	
735	498 574,31	4 094 891,94		0,10	
734	498 609,01	4 094 955,65		0,10	
733	498 609,19	4 094 955,73		0,10	
732	498 647,85	4 094 971,57		0,10	
731	498 677,03	4 094 995,51		0,10	
730	498 710,30	4 094 984,55		0,10	
729	498 737,78	4 094 947,74		0,10	
728	498 768,20	4 094 927,51		0,10	
727	498 791,46	4 094 912,08		0,10	
726	498 782,34	4 094 886,68		0,10	
725	498 782,21	4 094 886,84		0,10	
724	498 779,03	4 094 887,96		0,10	
723	498 774,70	4 094 883,80		0,10	
722	498 775,68	4 094 880,61		0,10	
721	498 775,93	4 094 880,34		0,10	
720	498 775,14	4 094 880,58		0,10	
719	498 774,88	4 094 879,62		0,10	
718	498 775,86	4 094 879,33		0,10	
717	498 776,06	4 094 880,16		0,10	
716	498 778,89	4 094 877,17		0,10	
715	498 771,81	4 094 857,38		0,10	
714	498 746,61	4 094 865,36		0,10	
713	498 746,88	4 094 867,38		0,10	
712	498 728,97	4 094 873,09		0,10	
711	498 721,02	4 094 848,40		0,10	
710	498 709,38	4 094 816,14		0,10	
709	498 706,88	4 094 815,65		0,10	
708	498 705,86	4 094 811,41		0,10	
707	498 709,56	4 094 810,40		0,10	
706	498 708,68	4 094 804,38		0,10	
705	498 704,55	4 094 805,56		0,10	
704	498 702,75	4 094 798,41		0,10	
703	498 707,85	4 094 797,18		0,10	
702	498 712,94	4 094 790,57		0,10	
701	498 712,85	4 094 789,79		0,10	
700	498 701,08	4 094 792,62		0,10	
699	498 699,90	4 094 787,91		0,10	
698	498 718,95	4 094 781,93		0,10	
697	498 724,50	4 094 799,51		0,10	
696	498 714,51	4 094 802,78		0,10	
695	498 715,39	4 094 808,80		0,10	
694	498 726,42	4 094 805,21		0,10	
693	498 744,75	4 094 859,69		0,10	
692	498 769,77	4 094 851,71		0,10	
691	498 756,32	4 094 814,14		0,10	
690	498 754,06	4 094 812,31		0,10	
689	498 755,19	4 094 810,98		0,10	

Раздел 2

Сведения о местоположении границ объекта					
1	2	3	4	5	6
688	498 750,15	4 094 796,98	Аналитический метод	0,10	—
687	498 757,04	4 094 794,60		0,10	
686	498 755,24	4 094 788,87		0,10	
685	498 748,11	4 094 791,31		0,10	
684	498 731,84	4 094 746,01		0,10	
683	498 729,34	4 094 747,05		0,10	
682	498 726,13	4 094 737,89		0,10	
681	498 736,32	4 094 737,10		0,10	
680	498 738,87	4 094 736,43		0,10	
679	498 738,19	4 094 734,19		0,10	
678	498 746,10	4 094 731,76		0,10	
677	498 746,84	4 094 734,23		0,10	
676	498 747,51	4 094 734,05		0,10	
675	498 745,89	4 094 728,27		0,10	
674	498 735,31	4 094 731,19		0,10	
673	498 724,03	4 094 732,06		0,10	
672	498 719,70	4 094 719,62		0,10	
671	498 715,54	4 094 717,38		0,10	
670	498 712,78	4 094 709,07		0,10	
669	498 714,52	4 094 704,95		0,10	
668	498 692,77	4 094 644,94		0,10	
667	498 695,33	4 094 644,02		0,10	
666	498 703,07	4 094 641,31		0,10	
665	498 707,19	4 094 653,13		0,10	
664	498 703,17	4 094 654,50		0,10	
663	498 724,33	4 094 715,49		0,10	
662	498 741,13	4 094 714,69		0,10	
661	498 751,11	4 094 726,97		0,10	
660	498 759,72	4 094 730,82		0,10	
659	498 763,29	4 094 729,91		0,10	
658	498 778,36	4 094 718,90		0,10	
657	498 799,59	4 094 707,51		0,10	
656	498 807,39	4 094 706,27		0,10	
655	498 806,69	4 094 694,58		0,10	
654	498 801,25	4 094 681,39		0,10	
653	498 782,50	4 094 603,20		0,10	
652	498 778,26	4 094 589,84		0,10	
651	498 786,93	4 094 584,12		0,10	
650	498 724,12	4 094 387,79		0,10	
649	498 714,29	4 094 390,03		0,10	
648	498 704,92	4 094 360,60		0,10	
647	498 703,65	4 094 356,68		0,10	
646	498 701,00	4 094 348,33		0,10	
645	498 699,73	4 094 344,48		0,10	
644	498 691,68	4 094 319,26		0,10	
643	498 699,49	4 094 310,94		0,10	
642	498 636,62	4 094 114,49		0,10	
641	498 631,30	4 094 130,65		0,10	
640	498 610,38	4 094 065,26		0,10	
639	498 619,04	4 094 059,51		0,10	
638	498 607,56	4 094 023,43		0,10	
637	498 598,74	4 094 028,81		0,10	
636	498 576,81	4 093 960,20		0,10	
635	498 587,11	4 093 959,73		0,10	
634	498 551,85	4 093 849,40		0,10	

Раздел 2

Сведения о местоположении границ объекта					
1	2	3	4	5	6
633	498 541,91	4 093 851,12	Аналитический метод	0,10	—
632	498 522,32	4 093 789,99		0,10	
631	498 532,99	4 093 790,44		0,10	
630	498 456,15	4 093 550,27		0,10	
629	498 456,98	4 093 529,59		0,10	
628	498 447,52	4 093 514,72		0,10	
627	498 448,98	4 093 477,91		0,10	
626	498 449,24	4 093 471,80		0,10	
625	498 449,92	4 093 454,46		0,10	
624	498 450,18	4 093 448,62		0,10	
623	498 452,64	4 093 387,41		0,10	
622	498 448,61	4 093 387,23		0,10	
621	498 448,78	4 093 383,23		0,10	
620	498 452,81	4 093 383,41		0,10	
619	498 453,51	4 093 365,66		0,10	
618	498 375,94	4 092 999,68		0,10	
617	498 386,05	4 092 999,26		0,10	
616	498 382,41	4 092 981,96		0,10	
615	498 369,59	4 092 944,96		0,10	
614	498 357,51	4 092 940,72		0,10	
613	498 340,14	4 092 890,51		0,10	
612	498 349,60	4 092 887,24		0,10	
611	498 328,87	4 092 827,45		0,10	
610	498 319,84	4 092 831,92		0,10	
609	498 306,20	4 092 792,67		0,10	
608	498 316,15	4 092 790,68		0,10	
607	498 282,20	4 092 692,91		0,10	
606	498 273,24	4 092 697,48		0,10	
605	498 254,68	4 092 644,02		0,10	
604	498 263,28	4 092 638,28		0,10	
603	498 249,16	4 092 597,60		0,10	
602	498 240,58	4 092 603,21		0,10	
601	498 232,24	4 092 579,29		0,10	
600	498 177,14	4 092 540,41		0,10	
599	498 155,11	4 092 524,79		0,10	
598	498 155,84	4 092 513,16		0,10	
597	498 128,32	4 092 493,77		0,10	
596	498 119,83	4 092 478,81		0,10	
595	498 177,01	4 092 265,18		0,10	
594	498 196,86	4 092 308,00		0,10	
593	498 189,78	4 092 342,81		0,10	
592	498 152,88	4 092 482,94		0,10	
591	498 176,61	4 092 499,68		0,10	
590	498 259,98	4 092 558,41		0,10	
589	498 307,87	4 092 696,56		0,10	
588	498 327,49	4 092 753,28		0,10	
587	498 404,60	4 092 975,78		0,10	
586	498 486,61	4 093 362,86		0,10	
585	498 486,31	4 093 371,30		0,10	
584	498 489,30	4 093 371,53		0,10	
583	498 490,88	4 093 375,43		0,10	
582	498 490,76	4 093 376,65		0,10	
581	498 503,02	4 093 376,55		0,10	
580	498 503,03	4 093 380,58		0,10	
579	498 490,47	4 093 380,68		0,10	

Раздел 2

Сведения о местоположении границ объекта					
1	2	3	4	5	6
578	498 490,36	4 093 381,90	Аналитический метод	0,10	—
577	498 488,22	4 093 385,49		0,10	
576	498 485,71	4 093 385,29		0,10	
575	498 483,12	4 093 450,99		0,10	
574	498 482,95	4 093 455,02		0,10	
573	498 482,17	4 093 474,58		0,10	
572	498 482,10	4 093 476,23		0,10	
571	498 481,99	4 093 480,21		0,10	
570	498 479,29	4 093 547,15		0,10	
569	498 730,24	4 094 330,53		0,10	
568	498 735,35	4 094 329,23		0,10	
567	498 738,09	4 094 332,39		0,10	
566	498 739,08	4 094 336,02		0,10	
565	498 747,71	4 094 330,78		0,10	
564	498 749,79	4 094 334,22		0,10	
563	498 739,30	4 094 340,56		0,10	
562	498 738,85	4 094 342,76		0,10	
561	498 734,23	4 094 343,98		0,10	
560	498 734,34	4 094 344,26		0,10	
559	498 814,31	4 094 594,26		0,10	
558	498 843,22	4 094 713,99		0,10	
557	498 859,18	4 094 785,58		0,10	
556	498 860,97	4 094 791,41		0,10	
555	498 874,18	4 094 829,64		0,10	
554	498 874,97	4 094 833,57		0,10	
553	498 881,01	4 094 864,85		0,10	
552	498 929,44	4 094 826,82		0,10	
551	498 949,01	4 094 829,88		0,10	
550	498 993,17	4 094 817,20		0,10	
549	498 990,55	4 094 808,40		0,10	
548	499 012,14	4 094 802,06		0,10	
547	499 014,40	4 094 809,62		0,10	
546	499 121,81	4 094 763,53		0,10	
545	499 137,22	4 094 756,89		0,10	
544	499 140,71	4 094 755,38		0,10	
543	499 143,12	4 094 760,91		0,10	
542	499 016,08	4 094 815,41		0,10	
541	499 025,58	4 094 852,79		0,10	
540	499 004,16	4 094 859,10		0,10	
539	498 994,84	4 094 823,02		0,10	
538	498 949,40	4 094 836,01		0,10	
537	498 931,09	4 094 833,17		0,10	
536	498 881,67	4 094 871,98		0,10	
535	498 892,20	4 094 919,12		0,10	
534	498 902,56	4 094 919,60		0,10	
533	498 918,99	4 094 992,96		0,10	
532	498 907,06	4 094 985,44		0,10	
531	498 981,95	4 095 320,11		0,10	
530	499 294,63	4 096 344,49		0,10	
529	499 304,50	4 096 342,51		0,10	
528	499 351,83	4 096 497,71		0,10	
527	499 342,66	4 096 501,75		0,10	
526	499 432,16	4 096 795,09		0,10	
525	499 461,95	4 096 799,61		0,10	
524	499 465,89	4 096 800,19		0,10	

Раздел 2

Сведения о местоположении границ объекта					
1	2	3	4	5	6
523	499 494,72	4 096 804,41	Аналитический метод	0,10	—
522	499 496,15	4 096 796,31		0,10	
521	499 511,64	4 096 799,33		0,10	
520	499 513,77	4 096 791,62		0,10	
519	499 514,05	4 096 790,65		0,10	
518	499 542,75	4 096 795,28		0,10	
517	499 543,29	4 096 805,09		0,10	
516	499 558,25	4 096 807,80		0,10	
515	499 557,05	4 096 821,83		0,10	
514	499 599,73	4 096 829,58		0,10	
513	499 600,08	4 096 829,67		0,10	
512	499 599,09	4 096 854,16		0,10	
511	499 592,04	4 097 113,38		0,10	
510	500 009,34	4 097 921,45		0,10	
509	500 027,22	4 097 934,35		0,10	
508	500 195,31	4 098 259,75		0,10	
507	500 184,75	4 098 261,07		0,10	
506	500 405,56	4 098 688,68		0,10	
505	500 483,87	4 098 694,78		0,10	
504	500 527,53	4 098 904,81		0,10	
503	500 795,91	4 099 411,11		0,10	
502	500 806,87	4 099 410,45		0,10	
501	500 809,82	4 099 415,96		0,10	
500	500 878,61	4 099 556,69		0,10	
499	500 873,51	4 099 569,00		0,10	
498	500 906,15	4 099 635,68		0,10	
497	500 916,27	4 099 633,68		0,10	
496	500 964,36	4 099 732,02		0,10	
495	501 154,13	4 100 061,81		0,10	
494	501 145,44	4 100 066,79		0,10	
493	501 176,52	4 100 120,82		0,10	
492	501 185,21	4 100 115,84		0,10	
491	501 247,02	4 100 223,30		0,10	
490	501 245,88	4 100 241,39		0,10	
489	501 253,14	4 100 254,02		0,10	
488	501 265,86	4 100 256,02		0,10	
487	501 313,88	4 100 339,44		0,10	
486	501 304,29	4 100 342,91		0,10	
485	501 321,63	4 100 373,01		0,10	
484	501 328,74	4 100 365,34		0,10	
483	501 451,38	4 100 578,49		0,10	
482	501 445,42	4 100 588,19		0,10	
481	501 462,86	4 100 618,51		0,10	
480	501 473,22	4 100 616,44		0,10	
479	501 590,72	4 100 820,64		0,10	
478	501 724,95	4 101 018,11		0,10	
477	501 727,14	4 101 021,41		0,10	
476	502 074,45	4 101 532,23		0,10	
475	502 169,24	4 101 543,47		0,10	
474	502 223,34	4 101 419,62		0,10	
473	502 263,48	4 101 355,06		0,10	
472	502 241,22	4 101 330,52		0,10	
471	502 253,39	4 101 310,26		0,10	
470	502 301,72	4 101 363,92		0,10	
469	502 298,69	4 101 377,20		0,10	

Раздел 2

Сведения о местоположении границ объекта					
1	2	3	4	5	6
468	502 290,90	4 101 384,99	Аналитический метод	0,10	—
467	502 267,66	4 101 359,71		0,10	
466	502 228,67	4 101 422,43		0,10	
465	502 175,50	4 101 544,20		0,10	
464	502 383,32	4 101 568,86		0,10	
463	502 385,88	4 101 579,21		0,10	
462	502 419,81	4 101 583,25		0,10	
461	502 430,65	4 101 574,46		0,10	
460	502 470,69	4 101 579,22		0,10	
459	502 473,66	4 101 589,66		0,10	
458	502 535,65	4 101 596,98		0,10	
457	502 536,08	4 101 586,96		0,10	
456	502 592,73	4 101 593,69		0,10	
455	502 596,54	4 101 604,19		0,10	
454	502 888,85	4 101 638,89		0,10	
453	502 895,62	4 101 629,60		0,10	
452	502 931,36	4 101 633,85		0,10	
451	502 921,19	4 101 642,69		0,10	
450	503 004,33	4 101 652,59		0,10	
449	503 010,91	4 101 643,30		0,10	
448	503 388,15	4 101 688,02		0,10	
447	503 394,84	4 101 688,83		0,10	
446	503 925,39	4 102 044,82		0,10	
445	503 921,91	4 102 054,58		0,10	
444	504 125,33	4 102 191,05		0,10	
443	504 130,85	4 102 182,69		0,10	
442	504 262,80	4 102 271,26		0,10	
441	504 395,31	4 102 637,39		0,10	
440	504 386,02	4 102 770,92		0,10	
439	504 376,32	4 102 766,04		0,10	
438	504 367,96	4 102 886,26		0,10	
437	504 376,56	4 102 906,99		0,10	
436	504 364,40	4 103 082,23		0,10	
435	504 353,55	4 103 094,33		0,10	
434	504 316,19	4 103 632,11		0,10	
433	504 009,20	4 104 193,07		0,10	
432	504 007,24	4 104 196,59		0,10	
431	503 987,23	4 104 233,20		0,10	
430	503 996,16	4 104 237,68		0,10	
429	503 961,16	4 104 301,64		0,10	
428	503 960,17	4 104 282,59		0,10	
427	503 926,92	4 104 343,43		0,10	
426	503 908,95	4 104 350,78		0,10	
425	503 908,41	4 104 361,79		0,10	
424	503 766,14	4 104 419,67		0,10	
423	503 759,02	4 104 411,99		0,10	
422	503 369,54	4 104 571,06		0,10	
421	503 370,54	4 104 581,46		0,10	
420	503 158,31	4 104 668,12		0,10	
419	503 115,87	4 104 685,46		0,10	
418	503 081,44	4 104 699,54		0,10	
417	503 039,75	4 104 716,54		0,10	
416	502 874,30	4 104 784,13		0,10	
415	502 861,03	4 104 789,53		0,10	
414	502 855,71	4 104 807,27		0,10	

Раздел 2

Сведения о местоположении границ объекта					
1	2	3	4	5	6
413	502 851,67	4 104 807,50	Аналитический метод	0,10	—
412	502 817,85	4 104 815,90		0,10	
411	502 818,11	4 104 822,40		0,10	
410	502 819,06	4 104 846,57		0,10	
409	502 820,92	4 104 870,30		0,10	
408	502 821,16	4 104 892,62		0,10	
407	502 822,78	4 104 920,34		0,10	
406	502 824,14	4 104 946,14		0,10	
405	502 825,34	4 104 969,78		0,10	
404	502 826,41	4 104 990,97		0,10	
403	502 827,47	4 105 009,72		0,10	
402	502 828,77	4 105 031,18		0,10	
401	502 829,53	4 105 055,33		0,10	
400	502 830,56	4 105 081,87		0,10	
399	502 831,57	4 105 104,44		0,10	
398	502 832,28	4 105 126,97		0,10	
397	502 833,56	4 105 148,93		0,10	
396	502 834,48	4 105 170,81		0,10	
395	502 835,13	4 105 192,08		0,10	
394	502 835,85	4 105 215,76		0,10	
393	502 836,85	4 105 238,78		0,10	
392	502 838,47	4 105 263,78		0,10	
391	502 840,35	4 105 285,74		0,10	
390	502 844,02	4 105 319,13		0,10	
389	502 845,94	4 105 341,51		0,10	
388	502 847,51	4 105 363,79		0,10	
387	502 849,06	4 105 380,83		0,10	
386	502 850,83	4 105 404,00		0,10	
385	502 852,47	4 105 421,79		0,10	
384	502 854,76	4 105 449,46		0,10	
383	502 856,49	4 105 477,59		0,10	
382	502 859,85	4 105 518,27		0,10	
381	502 861,53	4 105 536,52		0,10	
380	502 865,39	4 105 577,96		0,10	
379	502 868,57	4 105 618,62		0,10	
378	502 872,40	4 105 655,39		0,10	
377	502 876,75	4 105 710,68		0,10	
376	502 881,73	4 105 770,73		0,10	
375	502 882,32	4 105 777,90		0,10	
374	502 884,91	4 105 811,14		0,10	
373	502 890,04	4 105 844,30		0,10	
372	502 903,54	4 105 871,32		0,10	
371	502 917,70	4 105 905,30		0,10	
370	502 944,03	4 105 970,52		0,10	
369	502 964,31	4 106 019,68		0,10	
368	503 021,28	4 106 125,42		0,10	
367	503 080,75	4 106 228,67		0,10	
366	503 140,56	4 106 333,96		0,10	
365	503 198,68	4 106 440,69		0,10	
364	503 256,00	4 106 543,79		0,10	
363	503 314,73	4 106 650,25		0,10	
362	503 372,15	4 106 752,40		0,10	
361	503 433,61	4 106 866,75		0,10	
360	503 490,66	4 106 961,96		0,10	
359	503 553,22	4 107 064,92		0,10	

Раздел 2

Сведения о местоположении границ объекта					
1	2	3	4	5	6
358	503 614,08	4 107 166,82	Аналитический метод	0,10	—
357	503 677,18	4 107 273,50		0,10	
356	503 683,84	4 107 284,82		0,10	
355	503 738,61	4 107 374,43		0,10	
354	503 793,08	4 107 469,88		0,10	
353	503 798,27	4 107 478,92		0,10	
352	503 855,19	4 107 584,31		0,10	
351	503 869,83	4 107 613,99		0,10	
350	503 884,08	4 107 617,99		0,10	
349	503 917,64	4 107 684,00		0,10	
348	503 924,94	4 107 678,86		0,10	
347	503 927,94	4 107 676,45		0,10	
346	503 923,02	4 107 664,84		0,10	
345	503 926,76	4 107 663,28		0,10	
344	503 931,50	4 107 674,68		0,10	
343	503 936,78	4 107 673,49		0,10	
342	503 942,54	4 107 674,93		0,10	
341	503 944,20	4 107 682,45		0,10	
340	503 939,41	4 107 686,22		0,10	
339	503 945,90	4 107 695,88		0,10	
338	503 942,56	4 107 698,12		0,10	
337	503 935,17	4 107 687,16		0,10	
336	503 932,38	4 107 687,80		0,10	
335	503 926,61	4 107 686,36		0,10	
334	503 919,29	4 107 689,06		0,10	
333	503 918,09	4 107 693,10		0,10	
332	503 913,68	4 107 697,87		0,10	
331	503 911,61	4 107 698,67		0,10	
330	503 960,27	4 107 801,83		0,10	
329	504 014,62	4 107 906,74		0,10	
328	504 035,70	4 107 955,79		0,10	
327	504 056,99	4 108 005,40		0,10	
326	504 061,57	4 108 013,32		0,10	
325	504 071,08	4 108 024,38		0,10	
324	504 084,76	4 108 037,22		0,10	
323	504 099,91	4 108 048,02		0,10	
322	504 111,20	4 108 059,17		0,10	
321	504 129,03	4 108 084,91		0,10	
320	504 131,29	4 108 088,18		0,10	
319	504 192,86	4 108 177,25		0,10	
318	504 213,10	4 108 209,78		0,10	
317	504 271,52	4 108 313,49		0,10	
316	504 291,03	4 108 347,32		0,10	
315	504 287,79	4 108 359,71		0,10	
314	504 314,59	4 108 591,44		0,10	
313	504 324,55	4 108 590,31		0,10	
312	504 327,80	4 108 618,26		0,10	
311	504 367,04	4 108 723,99		0,10	
310	504 370,92	4 108 734,46		0,10	
309	504 437,49	4 108 913,91		0,10	
308	504 516,75	4 109 058,72		0,10	
307	504 508,02	4 109 063,60		0,10	
306	504 553,29	4 109 146,32		0,10	
305	504 573,07	4 109 159,69		0,10	
304	504 578,01	4 109 150,99		0,10	

Раздел 2

Сведения о местоположении границ объекта					
1	2	3	4	5	6
303	504 589,17	4 109 158,51	Аналитический метод	0,10	—
302	504 591,29	4 109 155,32		0,10	
301	504 594,62	4 109 157,55		0,10	
300	504 592,44	4 109 160,73		0,10	
299	504 593,90	4 109 161,68		0,10	
298	504 589,02	4 109 170,39		0,10	
297	504 615,27	4 109 188,25		0,10	
296	504 659,11	4 109 255,53		0,10	
295	504 860,66	4 109 400,52		0,10	
294	504 866,08	4 109 404,43		0,10	
293	504 881,80	4 109 415,77		0,10	
292	504 894,08	4 109 438,92		0,10	
291	504 909,29	4 109 469,77		0,10	
290	504 965,05	4 109 579,31		0,10	
289	505 020,41	4 109 682,02		0,10	
288	505 075,09	4 109 787,59		0,10	
287	505 137,21	4 109 894,93		0,10	
286	505 188,47	4 109 978,13		0,10	
285	505 216,93	4 110 026,11		0,10	
284	505 244,27	4 110 105,58		0,10	
283	505 266,25	4 110 185,32		0,10	
282	505 291,71	4 110 290,12		0,10	
281	505 306,13	4 110 359,73		0,10	
280	505 310,38	4 110 375,40		0,10	
279	505 319,42	4 110 373,31		0,10	
278	505 322,69	4 110 374,12		0,10	
277	505 323,54	4 110 378,02		0,10	
276	505 320,99	4 110 380,14		0,10	
275	505 312,01	4 110 382,21		0,10	
274	505 316,49	4 110 401,07		0,10	
273	505 339,09	4 110 396,66		0,10	
272	505 328,96	4 110 354,10		0,10	
271	505 354,09	4 110 347,91		0,10	
270	505 362,12	4 110 384,60		0,10	
269	505 368,54	4 110 417,11		0,10	
268	505 390,90	4 110 414,01		0,10	
267	505 402,41	4 110 412,95		0,10	
266	505 413,59	4 110 411,55		0,10	
265	505 418,42	4 110 410,97		0,10	
264	505 425,97	4 110 410,04		0,10	
263	505 474,89	4 110 404,02		0,10	
262	505 564,93	4 110 392,95		0,10	
261	505 603,99	4 110 388,15		0,10	
260	505 781,04	4 110 366,37		0,10	
259	505 838,59	4 110 359,30		0,10	
258	505 989,75	4 110 340,69		0,10	
257	506 045,73	4 110 333,81		0,10	
256	506 230,03	4 110 311,15		0,10	
255	506 241,93	4 110 309,69		0,10	
254	506 343,23	4 110 296,13		0,10	
253	506 463,65	4 110 280,04		0,10	
252	506 492,40	4 110 276,19		0,10	
251	506 639,57	4 110 256,52		0,10	
250	506 889,40	4 110 223,13		0,10	
249	507 040,19	4 110 202,96		0,10	

Раздел 2

Сведения о местоположении границ объекта					
1	2	3	4	5	6
248	507 186,10	4 110 183,46	Аналитический метод	0,10	—
247	507 231,41	4 110 177,41		0,10	
246	507 258,88	4 110 162,86		0,10	
245	507 262,60	4 110 169,93		0,10	
244	507 233,90	4 110 185,15		0,10	
243	507 191,23	4 110 190,85		0,10	
242	507 101,46	4 110 202,85		0,10	
241	506 976,83	4 110 219,52		0,10	
240	506 912,06	4 110 228,17		0,10	
239	506 794,62	4 110 243,89		0,10	
238	506 583,28	4 110 272,13		0,10	
237	506 269,61	4 110 314,04		0,10	
236	506 242,91	4 110 317,61		0,10	
235	506 212,40	4 110 321,40		0,10	
234	506 068,38	4 110 339,08		0,10	
233	505 983,41	4 110 349,54		0,10	
232	505 819,71	4 110 369,68		0,10	
231	505 735,28	4 110 380,07		0,10	
230	505 613,79	4 110 394,99		0,10	
229	505 550,25	4 110 402,84		0,10	
228	505 362,51	4 110 425,91		0,10	
227	505 362,97	4 110 427,88		0,10	
226	505 356,51	4 110 428,59		0,10	
225	505 362,92	4 110 454,11		0,10	
224	505 356,05	4 110 455,99		0,10	
223	505 348,41	4 110 428,64		0,10	
222	505 325,27	4 110 431,51		0,10	
221	505 333,87	4 110 462,11		0,10	
220	505 328,09	4 110 463,71		0,10	
219	505 354,28	4 110 565,67		0,10	
218	505 386,05	4 110 683,13		0,10	
217	505 426,52	4 110 795,38		0,10	
216	505 463,71	4 110 909,60		0,10	
215	505 511,32	4 111 020,44		0,10	
214	505 542,01	4 111 125,43		0,10	
213	505 590,86	4 111 246,42		0,10	
212	505 602,16	4 111 272,56		0,10	
211	505 628,66	4 111 360,59		0,10	
210	505 670,55	4 111 471,87		0,10	
209	505 703,06	4 111 585,92		0,10	
208	505 711,04	4 111 612,76		0,10	
207	505 702,97	4 111 602,01		0,10	
206	505 733,98	4 111 696,57		0,10	
205	505 729,40	4 111 731,89		0,10	
204	505 734,92	4 111 726,28		0,10	
203	505 733,89	4 111 761,58		0,10	
202	505 729,14	4 111 811,80		0,10	
201	505 721,32	4 111 872,15		0,10	
200	505 712,84	4 111 859,82		0,10	
199	505 689,47	4 112 040,15		0,10	
198	505 696,92	4 112 040,12		0,10	
197	505 686,06	4 112 091,51		0,10	
196	505 664,39	4 112 208,50		0,10	
195	505 659,17	4 112 233,52		0,10	
194	505 666,22	4 112 312,60		0,10	

Раздел 2

Сведения о местоположении границ объекта					
1	2	3	4	5	6
193	505 688,90	4 112 402,41	Аналитический метод	0,10	—
192	505 713,80	4 112 537,35		0,10	
191	505 732,97	4 112 654,21		0,10	
190	505 733,64	4 112 658,14		0,10	
189	505 736,98	4 112 678,46		0,10	
188	505 750,48	4 112 773,61		0,10	
187	505 768,53	4 112 890,39		0,10	
186	505 792,84	4 113 008,07		0,10	
185	505 805,75	4 113 126,79		0,10	
184	505 830,51	4 113 248,15		0,10	
183	505 847,92	4 113 367,07		0,10	
182	505 865,24	4 113 472,81		0,10	
181	505 885,11	4 113 604,09		0,10	
180	505 902,29	4 113 720,36		0,10	
179	505 921,06	4 113 839,47		0,10	
178	505 939,21	4 113 958,23		0,10	
177	505 959,78	4 114 071,96		0,10	
176	505 979,21	4 114 206,77		0,10	
175	505 995,19	4 114 310,06		0,10	
174	506 017,41	4 114 431,60		0,10	
173	506 036,36	4 114 549,76		0,10	
172	506 057,41	4 114 678,65		0,10	
171	506 068,16	4 114 737,43		0,10	
170	506 101,37	4 114 732,28		0,10	
169	506 103,22	4 114 718,41		0,10	
168	506 105,21	4 114 718,17		0,10	
167	506 111,78	4 114 732,88		0,10	
166	506 112,40	4 114 738,11		0,10	
165	506 109,16	4 114 754,88		0,10	
164	506 107,21	4 114 755,36		0,10	
163	506 102,47	4 114 741,22		0,10	
162	506 069,76	4 114 746,31		0,10	
161	506 076,71	4 114 784,38		0,10	
160	506 098,15	4 114 904,75		0,10	
159	506 112,95	4 115 021,42		0,10	
158	506 114,31	4 115 027,56		0,10	
157	506 194,98	4 115 534,57		0,10	
156	506 205,67	4 115 618,02		0,10	
155	506 225,08	4 115 736,86		0,10	
154	506 240,41	4 115 848,32		0,10	
153	506 260,70	4 115 968,35		0,10	
152	506 284,98	4 116 092,36		0,10	
151	506 290,21	4 116 118,99		0,10	
150	506 299,54	4 116 117,14		0,10	
149	506 299,40	4 116 116,14		0,10	
148	506 323,63	4 116 111,36		0,10	
147	506 318,91	4 116 083,09		0,10	
146	506 308,65	4 116 022,45		0,10	
145	506 302,86	4 116 023,10		0,10	
144	506 300,40	4 116 000,66		0,10	
143	506 322,74	4 115 998,32		0,10	
142	506 325,20	4 116 020,62		0,10	
141	506 314,64	4 116 021,78		0,10	
140	506 327,80	4 116 099,65		0,10	
139	506 339,68	4 116 098,42		0,10	

Раздел 2

Сведения о местоположении границ объекта					
1	2	3	4	5	6
138	506 340,66	4 116 096,77	Аналитический метод	0,10	—
137	506 345,98	4 116 055,50		0,10	
136	506 379,50	4 115 930,94		0,10	
135	506 406,13	4 115 908,15		0,10	
134	506 438,21	4 115 856,37		0,10	
133	506 444,58	4 115 796,28		0,10	
132	506 466,95	4 115 798,77		0,10	
131	506 458,43	4 115 879,54		0,10	
130	506 436,00	4 115 877,15		0,10	
129	506 436,78	4 115 870,11		0,10	
128	506 410,78	4 115 912,11		0,10	
127	506 384,83	4 115 934,28		0,10	
126	506 351,87	4 116 056,65		0,10	
125	506 344,40	4 116 114,44		0,10	
124	506 341,74	4 116 114,96		0,10	
123	506 343,65	4 116 130,44		0,10	
122	506 341,42	4 116 130,68		0,10	
121	506 342,09	4 116 138,92		0,10	
120	506 334,76	4 116 141,67		0,10	
119	506 345,59	4 116 208,22		0,10	
118	506 357,36	4 116 206,94		0,10	
117	506 359,84	4 116 229,25		0,10	
116	506 337,44	4 116 231,72		0,10	
115	506 334,98	4 116 209,31		0,10	
114	506 339,62	4 116 208,82		0,10	
113	506 328,93	4 116 143,07		0,10	
112	506 324,64	4 116 117,30		0,10	
111	506 301,98	4 116 121,77		0,10	
110	506 307,46	4 116 146,59		0,10	
109	506 296,03	4 116 148,44		0,10	
108	506 307,96	4 116 209,09		0,10	
107	506 311,38	4 116 225,81		0,10	
106	506 369,78	4 116 560,77		0,10	
105	506 377,21	4 116 562,51		0,10	
104	506 395,16	4 116 676,99		0,10	
103	506 412,72	4 116 799,75		0,10	
102	506 430,40	4 116 918,98		0,10	
101	506 448,44	4 117 037,40		0,10	
100	506 451,44	4 117 056,85		0,10	
99	506 482,17	4 117 170,69		0,10	
98	506 513,71	4 117 285,10		0,10	
97	506 544,12	4 117 400,49		0,10	
96	506 575,27	4 117 517,02		0,10	
95	506 596,92	4 117 577,88		0,10	
94	506 598,26	4 117 581,67		0,10	
93	506 614,44	4 117 627,13		0,10	
92	506 648,29	4 117 694,88		0,10	
91	506 704,39	4 117 803,84		0,10	
90	506 759,22	4 117 907,40		0,10	
89	506 817,82	4 118 016,63		0,10	
88	506 873,30	4 118 120,56		0,10	
87	506 928,95	4 118 233,19		0,10	
86	506 984,73	4 118 332,62		0,10	
85	507 040,66	4 118 439,98		0,10	
84	507 104,76	4 118 544,43		0,10	

Раздел 2

Сведения о местоположении границ объекта					
1	2	3	4	5	6
83	507 165,13	4 118 645,02	Аналитический метод	0,10	—
82	507 225,44	4 118 746,71		0,10	
81	507 284,12	4 118 850,07		0,10	
80	507 348,22	4 118 957,57		0,10	
79	507 360,53	4 118 979,91		0,10	
78	507 397,25	4 119 060,55		0,10	
77	507 402,41	4 119 076,01		0,10	
76	507 407,14	4 119 093,12		0,10	
75	507 413,85	4 119 105,75		0,10	
74	507 416,44	4 119 109,74		0,10	
73	507 424,60	4 119 131,07		0,10	
72	507 449,52	4 119 121,59		0,10	
71	507 455,34	4 119 118,87		0,10	
70	507 458,27	4 119 117,85		0,10	
69	507 461,69	4 119 126,15		0,10	
68	507 427,62	4 119 139,02		0,10	
67	507 458,64	4 119 220,71		0,10	
66	507 470,57	4 119 214,24		0,10	
65	507 472,46	4 119 217,76		0,10	
64	507 459,67	4 119 223,36		0,10	
63	507 466,25	4 119 240,75		0,10	
62	507 467,04	4 119 240,42		0,10	
61	507 467,90	4 119 240,07		0,10	
60	507 479,32	4 119 235,71		0,10	
59	507 480,72	4 119 239,43		0,10	
58	507 467,65	4 119 244,45		0,10	
57	507 492,48	4 119 309,91		0,10	
56	507 494,75	4 119 315,75		0,10	
55	507 484,91	4 119 334,95		0,10	
54	507 590,63	4 119 416,93		0,10	
53	508 141,26	4 120 350,93		0,10	
52	508 107,51	4 120 425,92		0,10	
51	508 110,88	4 120 432,87		0,10	
50	508 108,22	4 120 440,15		0,10	
49	508 114,48	4 120 451,03		0,10	
48	508 206,74	4 120 391,11		0,10	
47	508 226,01	4 120 378,59		0,10	
46	508 250,55	4 120 362,63		0,10	
45	508 295,61	4 120 405,66		0,10	
44	508 302,31	4 120 406,25		0,10	
43	508 305,30	4 120 414,91		0,10	
42	508 299,77	4 120 420,65		0,10	
41	508 288,37	4 120 435,88		0,10	
40	508 282,09	4 120 422,76		0,10	
39	508 270,11	4 120 403,48		0,10	
38	508 269,46	4 120 399,12		0,10	
37	508 267,15	4 120 398,47		0,10	
36	508 263,65	4 120 400,03		0,10	
35	508 262,42	4 120 402,19		0,10	
34	508 264,52	4 120 406,34		0,10	
33	508 284,20	4 120 440,72		0,10	
32	508 268,46	4 120 450,19		0,10	
31	508 241,15	4 120 404,08		0,10	
30	508 229,80	4 120 407,89		0,10	
29	508 220,23	4 120 413,93		0,10	

Раздел 2

Сведения о местоположении границ объекта					
1	2	3	4	5	6
28	508 248,73	4 120 462,12	Аналитический метод	0,10	—
27	508 244,94	4 120 471,97		0,10	
26	508 243,34	4 120 473,06		0,10	
25	508 238,24	4 120 471,68		0,10	
24	508 214,91	4 120 441,17		0,10	
23	508 193,78	4 120 457,84		0,10	
22	508 197,48	4 120 462,55		0,10	
21	508 191,21	4 120 467,44		0,10	
20	508 178,39	4 120 448,33		0,10	
19	508 162,02	4 120 457,40		0,10	
18	508 173,51	4 120 476,59		0,10	
17	508 185,64	4 120 478,20		0,10	
16	508 189,43	4 120 497,73		0,10	
15	508 171,10	4 120 503,22		0,10	
14	508 161,69	4 120 506,98		0,10	
13	508 165,79	4 120 527,44		0,10	
12	508 301,07	4 120 556,60		0,10	
11	508 393,11	4 120 697,21		0,10	
10	508 408,51	4 120 685,48		0,10	
9	508 424,56	4 120 708,78		0,10	
8	508 450,37	4 120 702,31		0,10	
7	508 466,97	4 120 724,15		0,10	
6	508 477,15	4 120 737,40		0,10	
5	508 455,57	4 120 753,01		0,10	
4	508 444,57	4 120 737,85		0,10	
3	508 421,75	4 120 743,43		0,10	
2	508 433,91	4 120 762,27		0,10	
1	508 427,18	4 120 766,60		0,10	
1449	508 041,92	4 120 518,17	Аналитический метод	0,10	—
1450	508 116,30	4 120 470,24		0,10	
1451	508 112,27	4 120 463,29		0,10	
1452	508 095,24	4 120 433,65		0,10	
1453	508 132,22	4 120 351,44		0,10	
1454	507 995,35	4 120 119,18		0,10	
1455	507 588,44	4 119 428,96		0,10	
1456	507 580,95	4 119 425,83		0,10	
1457	507 578,41	4 119 417,90		0,10	
1458	507 504,59	4 119 364,51		0,10	
1459	507 476,88	4 119 344,15		0,10	
1460	507 413,71	4 119 467,99		0,10	
1461	507 422,67	4 119 482,99		0,10	
1462	507 425,65	4 119 487,93		0,10	
1463	507 854,48	4 120 204,80		0,10	
1464	508 037,83	4 120 511,33		0,10	
1449	508 041,92	4 120 518,17		0,10	
1465	508 234,92	4 120 720,44	Аналитический метод	0,10	—
1466	508 392,21	4 120 712,47		0,10	
1467	508 299,74	4 120 569,28		0,10	
1468	508 289,71	4 120 562,33		0,10	
1469	508 152,23	4 120 532,70		0,10	
1470	508 140,85	4 120 521,15		0,10	
1471	508 137,33	4 120 523,04		0,10	
1472	508 099,41	4 120 550,28		0,10	

Раздел 2

Сведения о местоположении границ объекта					
1	2	3	4	5	6
1473	508 092,51	4 120 554,42	Аналитический метод	0,10	—
1474	508 097,88	4 120 563,43		0,10	
1475	508 076,60	4 120 576,16		0,10	
1476	508 087,92	4 120 595,11		0,10	
1477	508 147,46	4 120 674,35		0,10	
1465	508 234,92	4 120 720,44		0,10	
1478	498 806,00	4 095 047,34	Аналитический метод	0,10	—
1479	498 814,51	4 095 045,09		0,10	
1480	498 837,00	4 095 039,16		0,10	
1481	498 793,49	4 094 917,88		0,10	
1482	498 770,35	4 094 933,31		0,10	
1483	498 741,98	4 094 952,15		0,10	
1484	498 713,99	4 094 989,66		0,10	
1485	498 675,72	4 095 002,23		0,10	
1486	498 644,75	4 094 976,78		0,10	
1487	498 612,80	4 094 963,71		0,10	
1488	498 602,68	4 094 974,37		0,10	
1489	498 663,88	4 095 017,67		0,10	
1490	498 775,32	4 095 021,88		0,10	
1478	498 806,00	4 095 047,34		0,10	
1491	502 122,81	4 101 635,20	Аналитический метод	0,10	—
1492	502 131,38	4 101 630,25		0,10	
1493	502 145,27	4 101 580,89		0,10	
1494	502 107,45	4 101 576,43		0,10	
1495	502 103,15	4 101 609,51		0,10	
1496	502 114,10	4 101 621,62		0,10	
1491	502 122,81	4 101 635,20	Аналитический метод	0,10	—
1497	508 133,39	4 120 456,90		0,10	
1498	508 200,64	4 120 415,43		0,10	
1499	508 206,15	4 120 411,83		0,10	
1500	508 215,41	4 120 405,82		0,10	
1501	508 215,64	4 120 406,19		0,10	
1502	508 235,21	4 120 394,12		0,10	
1503	508 234,64	4 120 389,26		0,10	
1504	508 240,61	4 120 388,60		0,10	
1505	508 240,70	4 120 389,37		0,10	
1506	508 250,95	4 120 382,67		0,10	
1507	508 245,99	4 120 375,16		0,10	
1508	508 230,10	4 120 385,47		0,10	
1509	508 210,82	4 120 398,02		0,10	
1510	508 129,63	4 120 450,72		0,10	
1497	508 133,39	4 120 456,90		0,10	
1511	505 322,90	4 110 423,74	Аналитический метод	0,10	—
1512	505 346,10	4 110 420,88		0,10	
1513	505 340,58	4 110 402,51		0,10	
1514	505 317,86	4 110 406,90		0,10	
1511	505 322,90	4 110 423,74		0,10	
1515	498 764,52	4 094 792,14	Аналитический метод	0,10	—
1516	498 773,17	4 094 789,48		0,10	
1517	498 767,69	4 094 779,86		0,10	

Раздел 2

Сведения о местоположении границ объекта					
1	2	3	4	5	6
1518	498 755,11	4 094 764,05	Аналитический метод	0,10	—
1519	498 760,64	4 094 780,61		0,10	
1520	498 762,74	4 094 783,23		0,10	
1521	498 764,25	4 094 785,93		0,10	
1522	498 762,61	4 094 786,44		0,10	
1515	498 764,52	4 094 792,14		0,10	
1523	498 753,51	4 094 759,26	Аналитический метод	0,10	—
1524	498 757,51	4 094 748,66		0,10	
1525	498 753,02	4 094 735,69		0,10	
1526	498 747,41	4 094 737,76		0,10	
1527	498 751,15	4 094 748,59		0,10	
1528	498 750,47	4 094 750,27		0,10	
1523	498 753,51	4 094 759,26		0,10	
1529	508 123,03	4 120 465,87	Аналитический метод	0,10	—
1530	508 126,86	4 120 463,43		0,10	
1531	508 122,71	4 120 456,57		0,10	
1532	508 119,01	4 120 458,95		0,10	
1529	508 123,03	4 120 465,87		0,10	
1533	507 593,55	4 119 295,99	Аналитический метод	0,10	—
1534	507 602,92	4 119 289,08		0,10	
1535	507 599,45	4 119 269,16		0,10	
1536	507 595,53	4 119 264,03		0,10	
1537	507 582,00	4 119 253,47		0,10	
1538	507 571,26	4 119 259,97		0,10	
1533	507 593,55	4 119 295,99		0,10	
1539	507 492,43	4 119 132,17	Аналитический метод	0,10	—
1540	507 502,44	4 119 125,79		0,10	
1541	507 498,56	4 119 109,77		0,10	
1542	507 496,36	4 119 105,01		0,10	
1543	507 482,62	4 119 093,43		0,10	
1544	507 479,28	4 119 095,66		0,10	
1545	507 481,62	4 119 109,57		0,10	
1539	507 492,43	4 119 132,17		0,10	
1546	507 538,91	4 119 312,56	Аналитический метод	0,10	—
1547	507 543,82	4 119 311,62		0,10	
1548	507 564,05	4 119 297,69		0,10	
1549	507 566,69	4 119 296,29		0,10	
1550	507 560,68	4 119 286,57		0,10	
1551	507 557,34	4 119 288,97		0,10	
1552	507 537,11	4 119 302,90		0,10	
1553	507 535,20	4 119 306,82		0,10	
1546	507 538,91	4 119 312,56		0,10	
1554	500 437,04	4 098 836,89	Аналитический метод	0,10	—
1555	500 440,60	4 098 835,06		0,10	
1556	500 434,83	4 098 823,91		0,10	
1557	500 436,25	4 098 823,11		0,10	
1558	500 438,66	4 098 818,69		0,10	
1559	500 433,86	4 098 810,25		0,10	
1560	500 432,84	4 098 810,21		0,10	

Раздел 2

Сведения о местоположении границ объекта					
1	2	3	4	5	6
1561	500 428,82	4 098 810,06	Аналитический метод	0,10	—
1562	500 427,96	4 098 810,56		0,10	
1563	500 422,25	4 098 799,45		0,10	
1564	500 418,68	4 098 801,28		0,10	
1565	500 424,51	4 098 812,52		0,10	
1566	500 422,35	4 098 813,73		0,10	
1567	500 420,74	4 098 817,72		0,10	
1568	500 425,54	4 098 826,15		0,10	
1569	500 429,78	4 098 826,77		0,10	
1570	500 431,38	4 098 825,88		0,10	
1554	500 437,04	4 098 836,89		0,10	
1571	498 745,07	4 094 906,83	Аналитический метод	0,10	—
1572	498 750,94	4 094 905,85		0,10	
1573	498 756,88	4 094 901,48		0,10	
1574	498 758,06	4 094 899,28		0,10	
1575	498 757,57	4 094 897,97		0,10	
1576	498 758,49	4 094 896,32		0,10	
1577	498 755,83	4 094 892,68		0,10	
1578	498 754,92	4 094 890,02		0,10	
1579	498 749,29	4 094 890,97		0,10	
1580	498 743,28	4 094 895,31		0,10	
1581	498 740,53	4 094 900,57		0,10	
1571	498 745,07	4 094 906,83	Аналитический метод	0,10	—
1582	498 620,23	4 094 393,99		0,10	
1583	498 631,73	4 094 386,39		0,10	
1584	498 631,99	4 094 381,68		0,10	
1585	498 626,34	4 094 377,53		0,10	
1586	498 616,74	4 094 381,49		0,10	
1587	498 617,53	4 094 384,07		0,10	
1588	498 616,18	4 094 384,83		0,10	
1589	498 614,32	4 094 387,60		0,10	
1590	498 616,27	4 094 391,08		0,10	
1591	498 619,64	4 094 390,90		0,10	
1582	498 620,23	4 094 393,99	Аналитический метод	0,10	—
1592	499 990,49	4 098 105,34		0,10	
1593	499 987,87	4 098 100,50		0,10	
1594	499 993,79	4 098 097,13		0,10	
1595	499 995,65	4 098 094,32		0,10	
1596	499 993,25	4 098 089,99		0,10	
1597	499 989,88	4 098 090,15		0,10	
1598	499 979,17	4 098 096,25		0,10	
1599	499 976,85	4 098 099,76		0,10	
1600	499 979,42	4 098 104,30		0,10	
1601	499 983,64	4 098 104,09		0,10	
1602	499 986,35	4 098 102,51		0,10	
1603	499 989,27	4 098 104,29		0,10	
1592	499 990,49	4 098 105,34	Аналитический метод	0,10	—
1604	498 152,71	4 092 574,98		0,10	
1605	498 154,75	4 092 574,77		0,10	
1606	498 157,81	4 092 573,42		0,10	
1607	498 158,04	4 092 569,42		0,10	

Раздел 2

Сведения о местоположении границ объекта					
1	2	3	4	5	6
1608	498 155,11	4 092 567,78	Аналитический метод	0,10	—
1609	498 152,61	4 092 567,48		0,10	
1610	498 139,90	4 092 566,89		0,10	
1611	498 139,52	4 092 574,38		0,10	
1604	498 152,71	4 092 574,98		0,10	
1612	508 577,15	4 120 658,09	Аналитический метод	0,10	—
1613	508 584,28	4 120 652,84		0,10	
1614	508 575,83	4 120 641,31		0,10	
1615	508 571,79	4 120 644,24		0,10	
1616	508 568,57	4 120 646,59		0,10	
1617	508 574,02	4 120 653,85		0,10	
1612	508 577,15	4 120 658,09		0,10	
1618	498 185,85	4 092 578,28	Аналитический метод	0,10	—
1619	498 186,24	4 092 567,66		0,10	
1620	498 175,63	4 092 567,20		0,10	
1621	498 175,62	4 092 568,80		0,10	
1622	498 173,17	4 092 569,88		0,10	
1623	498 173,00	4 092 573,90		0,10	
1624	498 175,76	4 092 575,44		0,10	
1625	498 175,77	4 092 577,85		0,10	
1618	498 185,85	4 092 578,28	Аналитический метод	0,10	—
1626	498 154,79	4 092 529,40		0,10	
1627	498 155,10	4 092 524,79		0,10	
1628	498 148,39	4 092 520,27		0,10	
1629	498 146,15	4 092 523,59		0,10	
1626	498 154,79	4 092 529,40	Аналитический метод	0,10	—
1630	498 182,65	4 092 557,54		0,10	
1631	498 182,88	4 092 553,54		0,10	
1632	498 176,30	4 092 553,10		0,10	
1633	498 176,06	4 092 557,08		0,10	
1630	498 182,65	4 092 557,54	Аналитический метод	0,10	—
1634	498 181,14	4 092 591,40		0,10	
1635	498 181,31	4 092 587,42		0,10	
1636	498 175,91	4 092 587,18		0,10	
1637	498 175,98	4 092 591,18		0,10	
1634	498 181,14	4 092 591,40	Аналитический метод	0,10	—
1638	498 623,40	4 094 405,43		0,10	
1639	498 627,72	4 094 404,13		0,10	
1640	498 626,69	4 094 400,29		0,10	
1641	498 622,36	4 094 401,59		0,10	
1638	498 623,40	4 094 405,43	Аналитический метод	0,10	—
1642	498 614,19	4 094 372,39		0,10	
1643	498 617,72	4 094 371,32		0,10	
1644	498 616,68	4 094 367,48		0,10	
1645	498 613,09	4 094 368,54		0,10	
1642	498 614,19	4 094 372,39	Аналитический метод	0,10	—
1646	498 779,02	4 094 890,90		0,10	

Раздел 2

Сведения о местоположении границ объекта					
1	2	3	4	5	6
1647	498 780,01	4 094 890,61	Аналитический метод	0,10	—
1648	498 779,69	4 094 889,63		0,10	
1649	498 778,70	4 094 889,92		0,10	
1646	498 779,02	4 094 890,90		0,10	
1650	503 073,42	4 104 597,01	Аналитический метод	0,10	—
1651	503 074,39	4 104 596,65		0,10	
1652	503 074,01	4 104 595,71		0,10	
1653	503 073,04	4 104 596,09		0,10	
1650	503 073,42	4 104 597,01		0,10	
1654	506 636,08	4 117 565,23	Аналитический метод	0,10	—
1655	506 637,10	4 117 565,10		0,10	
1656	506 636,97	4 117 564,10		0,10	
1657	506 635,94	4 117 564,24		0,10	
1654	506 636,08	4 117 565,23		0,10	
1658	498 448,67	4 093 452,88	Аналитический метод	0,10	—
1659	498 448,71	4 093 451,86		0,10	
1660	498 447,70	4 093 451,82		0,10	
1661	498 447,65	4 093 452,84		0,10	
1658	498 448,67	4 093 452,88		0,10	
1662	503 118,68	4 104 686,99	Аналитический метод	0,10	—
1663	503 119,66	4 104 686,61		0,10	
1664	503 119,28	4 104 685,70		0,10	
1665	503 118,30	4 104 686,08		0,10	
1662	503 118,68	4 104 686,99		0,10	
1666	505 766,39	4 112 652,57	Аналитический метод	0,10	—
1667	505 767,42	4 112 652,42		0,10	
1668	505 767,28	4 112 651,45		0,10	
1669	505 766,25	4 112 651,57		0,10	
1666	505 766,39	4 112 652,57		0,10	
1670	501 749,00	4 101 006,47	Аналитический метод	0,10	—
1671	501 749,86	4 101 005,96		0,10	
1672	501 749,42	4 101 005,09		0,10	
1673	501 748,50	4 101 005,55		0,10	
1670	501 749,00	4 101 006,47		0,10	
1674	503 072,93	4 104 651,63	Аналитический метод	0,10	—
1675	503 073,85	4 104 651,23		0,10	
1676	503 073,47	4 104 650,29		0,10	
1677	503 072,55	4 104 650,69		0,10	
1674	503 072,93	4 104 651,63		0,10	
1678	503 079,98	4 104 702,81	Аналитический метод	0,10	—
1679	503 080,96	4 104 702,42		0,10	
1680	503 080,58	4 104 701,50		0,10	
1681	503 079,66	4 104 701,87		0,10	
1678	503 079,98	4 104 702,81		0,10	
1682	498 397,85	4 093 468,22	Аналитический метод	0,10	—
1683	498 397,89	4 093 467,25		0,10	

Раздел 2

Сведения о местоположении границ объекта					
1	2	3	4	5	6
1684	498 397,41	4 093 467,20	Аналитический метод	0,10	—
1685	498 396,87	4 093 467,19		0,10	
1686	498 396,83	4 093 468,18		0,10	
1682	498 397,85	4 093 468,22		0,10	
1687	498 497,93	4 093 479,35	Аналитический метод	0,10	—
1688	498 497,98	4 093 478,36		0,10	
1689	498 496,96	4 093 478,32		0,10	
1690	498 496,91	4 093 479,31		0,10	
1687	498 497,93	4 093 479,35		0,10	
1691	498 447,45	4 093 474,21	Аналитический метод	0,10	—
1692	498 447,50	4 093 473,22		0,10	
1693	498 446,48	4 093 473,18		0,10	
1694	498 446,43	4 093 474,17		0,10	
1691	498 447,45	4 093 474,21		0,10	
1695	498 548,32	4 093 461,67	Аналитический метод	0,10	—
1696	498 548,37	4 093 460,68		0,10	
1697	498 547,35	4 093 460,64		0,10	
1698	498 547,30	4 093 461,63		0,10	
1695	498 548,32	4 093 461,67		0,10	
1699	498 174,78	4 092 568,81	Аналитический метод	0,10	—
1700	498 174,82	4 092 567,82		0,10	
1701	498 173,80	4 092 567,78		0,10	
1702	498 173,76	4 092 568,77		0,10	
1699	498 174,78	4 092 568,81		0,10	
1703	498 174,55	4 092 576,84	Аналитический метод	0,10	—
1704	498 174,60	4 092 575,85		0,10	
1705	498 173,58	4 092 575,81		0,10	
1706	498 173,54	4 092 576,80		0,10	
1703	498 174,55	4 092 576,84		0,10	
1707	498 616,92	4 094 394,05	Аналитический метод	0,10	—
1708	498 617,90	4 094 393,76		0,10	
1709	498 617,58	4 094 392,79		0,10	
1710	498 616,66	4 094 393,08		0,10	
1707	498 616,92	4 094 394,05		0,10	
1711	498 614,45	4 094 385,84	Аналитический метод	0,10	—
1712	498 615,42	4 094 385,55		0,10	
1713	498 615,17	4 094 384,60		0,10	
1714	498 614,19	4 094 384,88		0,10	
1711	498 614,45	4 094 385,84		0,10	
1715	503 116,36	4 104 741,11	Аналитический метод	0,10	—
1716	503 117,27	4 104 740,75		0,10	
1717	503 116,95	4 104 739,81		0,10	
1718	503 115,98	4 104 740,20		0,10	
1715	503 116,36	4 104 741,11		0,10	
1719	499 466,11	4 096 793,58	Аналитический метод	0,10	—
1720	499 466,27	4 096 792,59		0,10	

Раздел 2


Сведения о местоположении границ объекта					
1	2	3	4	5	6
1721	499 465,32	4 096 792,41	Аналитический метод	0,10	—
1722	499 465,10	4 096 793,39		0,10	
1719	499 466,11	4 096 793,58		0,10	
1723	507 383,20	4 119 273,73	Аналитический метод	0,10	—
1724	507 384,12	4 119 273,34		0,10	
1725	507 383,74	4 119 272,42		0,10	
1726	507 382,82	4 119 272,82		0,10	
1723	507 383,20	4 119 273,73		0,10	
1727	498 498,42	4 093 455,45	Аналитический метод	0,10	—
1728	498 498,47	4 093 454,42		0,10	
1729	498 497,51	4 093 454,38		0,10	
1730	498 497,46	4 093 455,41		0,10	
1727	498 498,42	4 093 455,45		0,10	
1731	507 514,39	4 119 196,74	Аналитический метод	0,10	—
1732	507 515,31	4 119 196,35		0,10	
1733	507 514,93	4 119 195,44		0,10	
1734	507 514,01	4 119 195,83		0,10	
1731	507 514,39	4 119 196,74		0,10	
1735	504 041,13	4 104 213,18	Аналитический метод	0,10	—
1736	504 041,23	4 104 212,20		0,10	
1737	504 040,28	4 104 212,06		0,10	
1738	504 040,11	4 104 213,04		0,10	
1735	504 041,13	4 104 213,18		0,10	
1739	507 429,01	4 119 464,16	Аналитический метод	0,10	—
1740	507 429,05	4 119 463,14		0,10	
1741	507 428,09	4 119 463,10		0,10	
1742	507 428,05	4 119 464,12		0,10	
1739	507 429,01	4 119 464,16		0,10	
1743	504 152,17	4 108 071,76	Аналитический метод	0,10	—
1744	504 153,08	4 108 071,38		0,10	
1745	504 152,70	4 108 070,47		0,10	
1746	504 151,79	4 108 070,86		0,10	
1743	504 152,17	4 108 071,76		0,10	
1747	499 454,79	4 096 744,02	Аналитический метод	0,10	—
1748	499 455,70	4 096 743,73		0,10	
1749	499 455,44	4 096 742,79		0,10	
1750	499 454,47	4 096 743,08		0,10	
1747	499 454,79	4 096 744,02		0,10	
3. Сведения о характерных точках части (частей) границы объекта					
1	2	3	4	5	6
—	—	—	—	—	—

Раздел 3

Сведения о местоположении измененных (уточненных) границ объекта							
1. Система координат		МСК-НСО, зона 4					
2. Сведения о характерных точках границ объекта							
Обозначение характерных точек границы	Существующие координаты, м		Измененные (уточненные) координаты, м		Метод определения координат характерной точки	Средняя квадратическа я погрешность положения характерной точки (Mt), м	Описание обозначения точки на местности (при наличии)
	X	Y	X	Y			
1	2	3	4	5	6	7	8
—	—	—	—	—	—	—	—
3. Сведения о характерных точках части (частей) границы объекта							
1	2	3	4	5	6	7	8
—	—	—	—	—	—	—	—

Схема расположения границ публичного сервитута

Публичный сервитут в отношении земель и земельных участков в целях реконструкции и эксплуатации магистрального нефтепродуктопровода федерального значения «Магистральный нефтепродуктопровод «Омск-Сокур». Замена трубы на участке «Чулым-Сокур» 545,4-574,6 км. Новосибирское РНУ. Реконструкция»

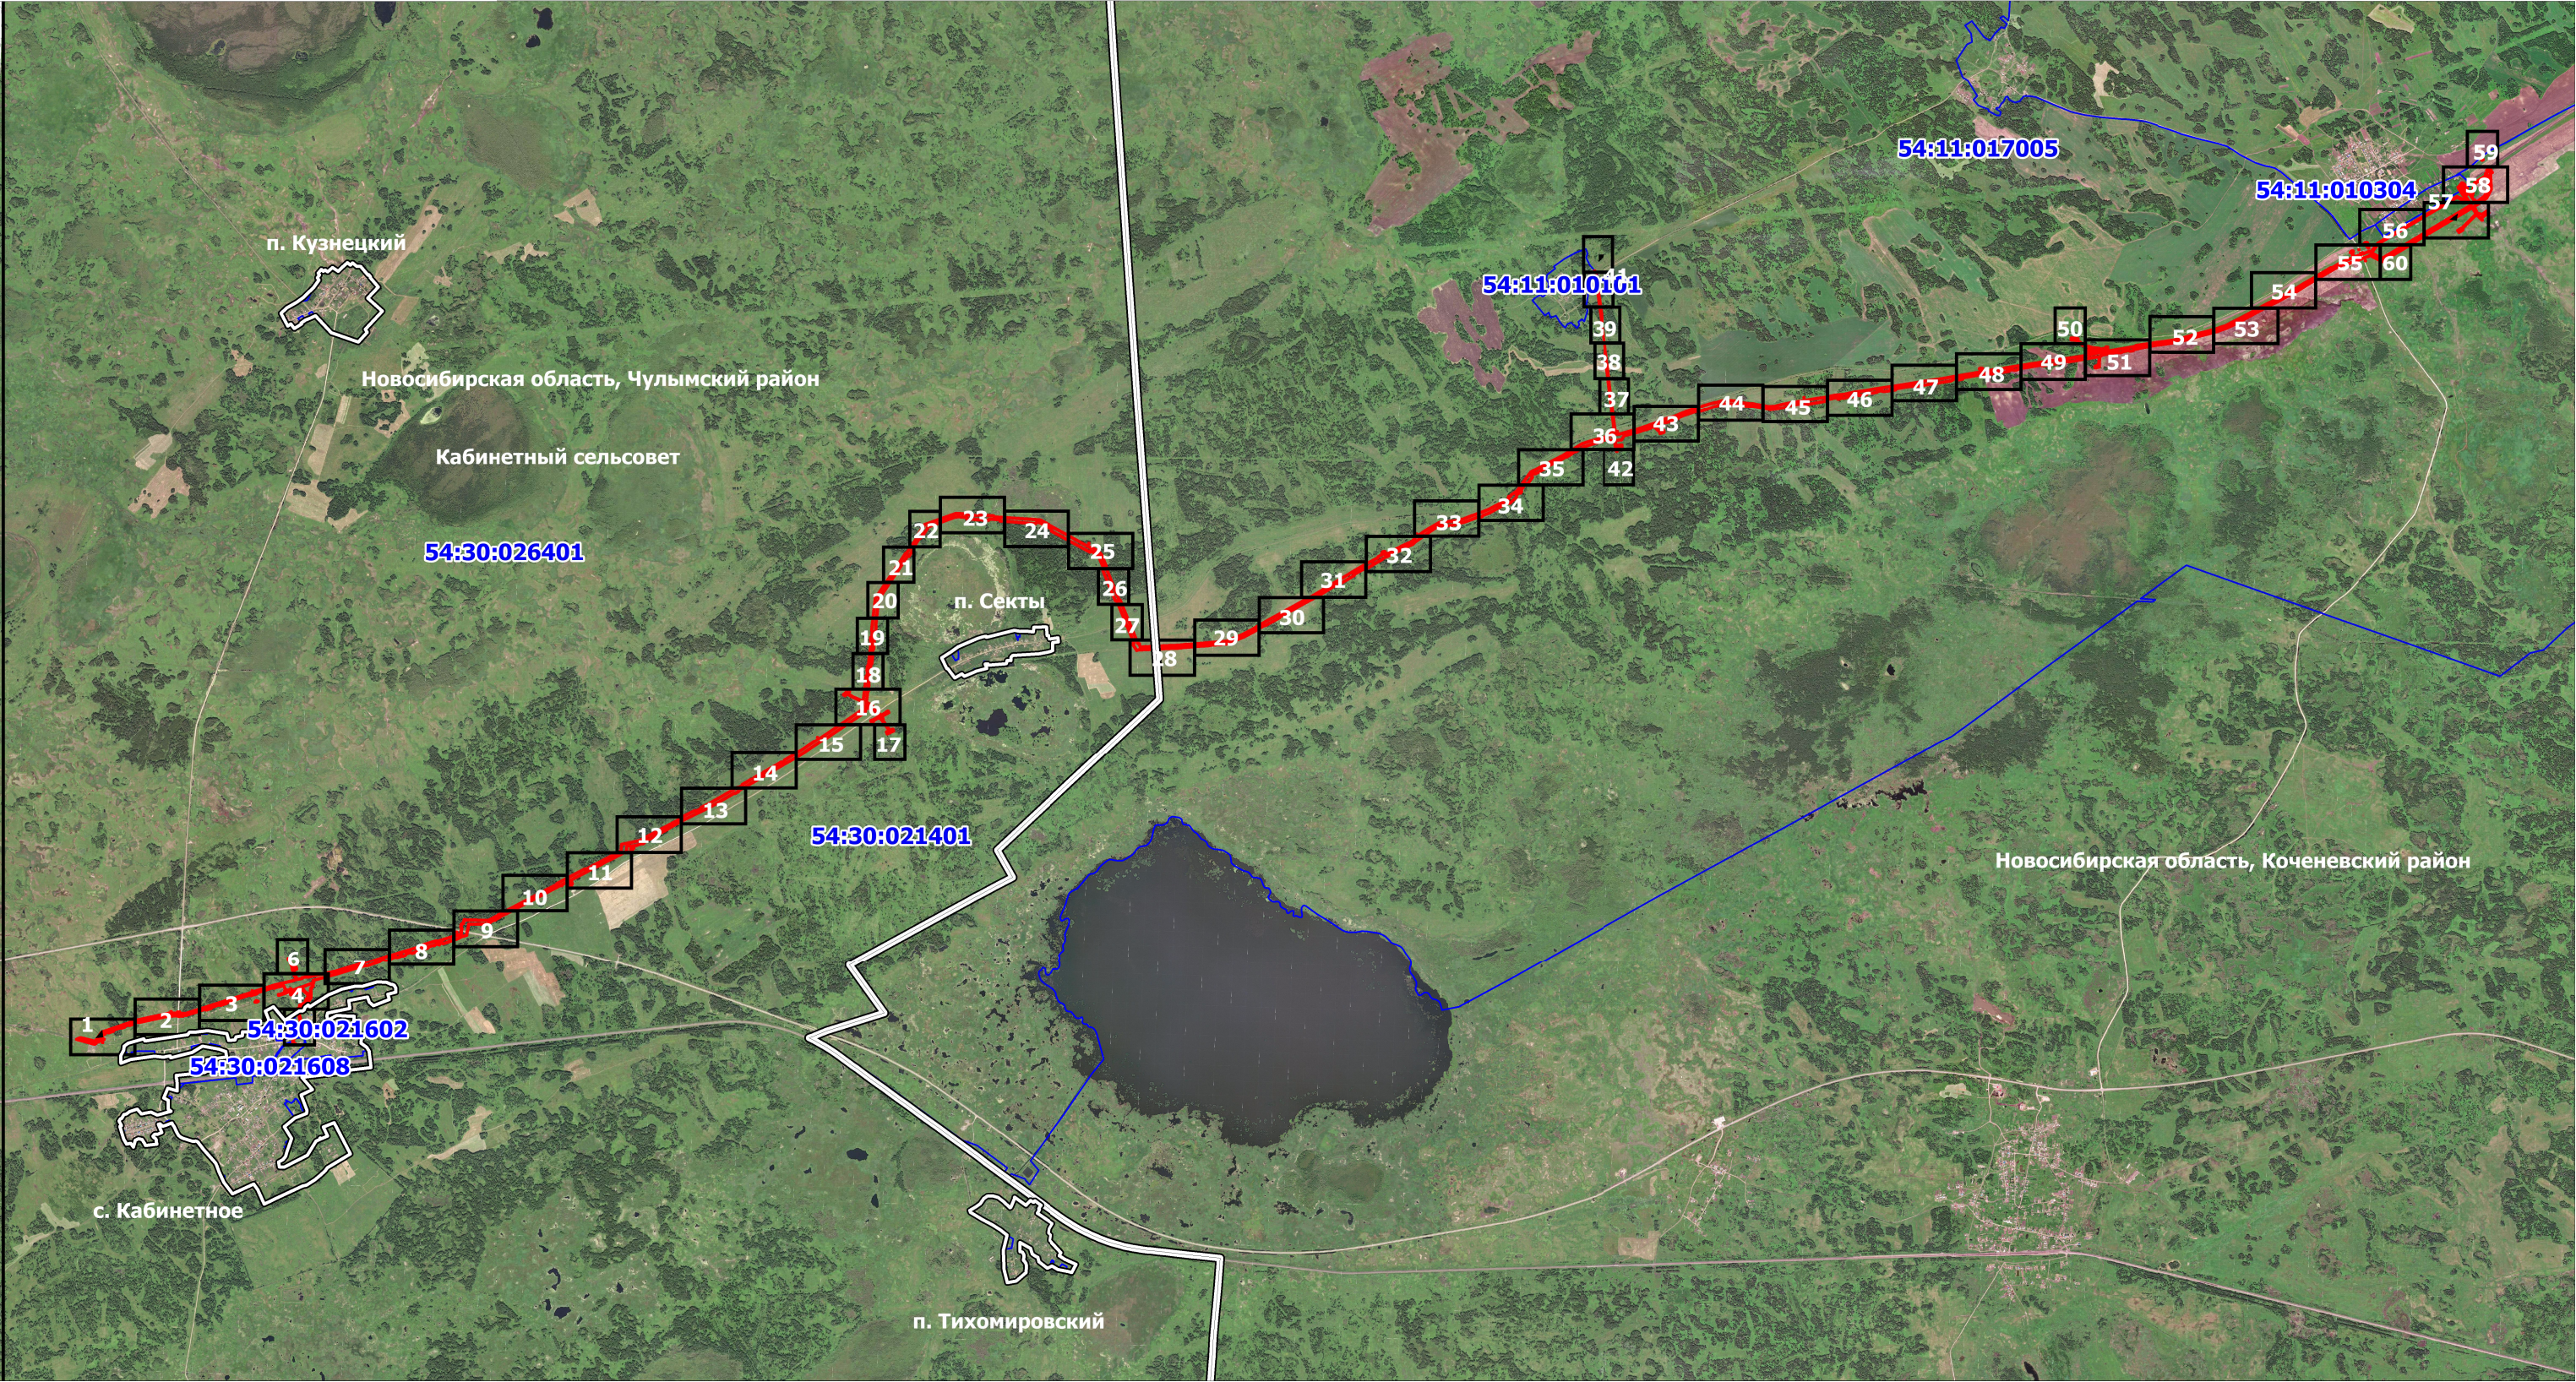

Масштаб 1:75000

Система координат: МСК НСО, зона 4

Условные обозначения


- проектные границы публичного сервитута
- 54:30:021401 номер кадастрового квартала
- граница кадастрового квартала

- граница муниципального образования
- граница населенного пункта
- 1 границы выносного листа и его номер

Схема расположения публичного сервитута

Публичный сервитут, устанавливаемый для реконструкции и эксплуатации магистрального нефтепродуктопровода федерального значения «Магистральный нефтепродуктопровод «Омск-Сокур». Замена трубы на участке «Чулым-Сокур» 545,4-574,6 км. Новосибирское РНУ. Реконструкция»

Выносной лист № 1

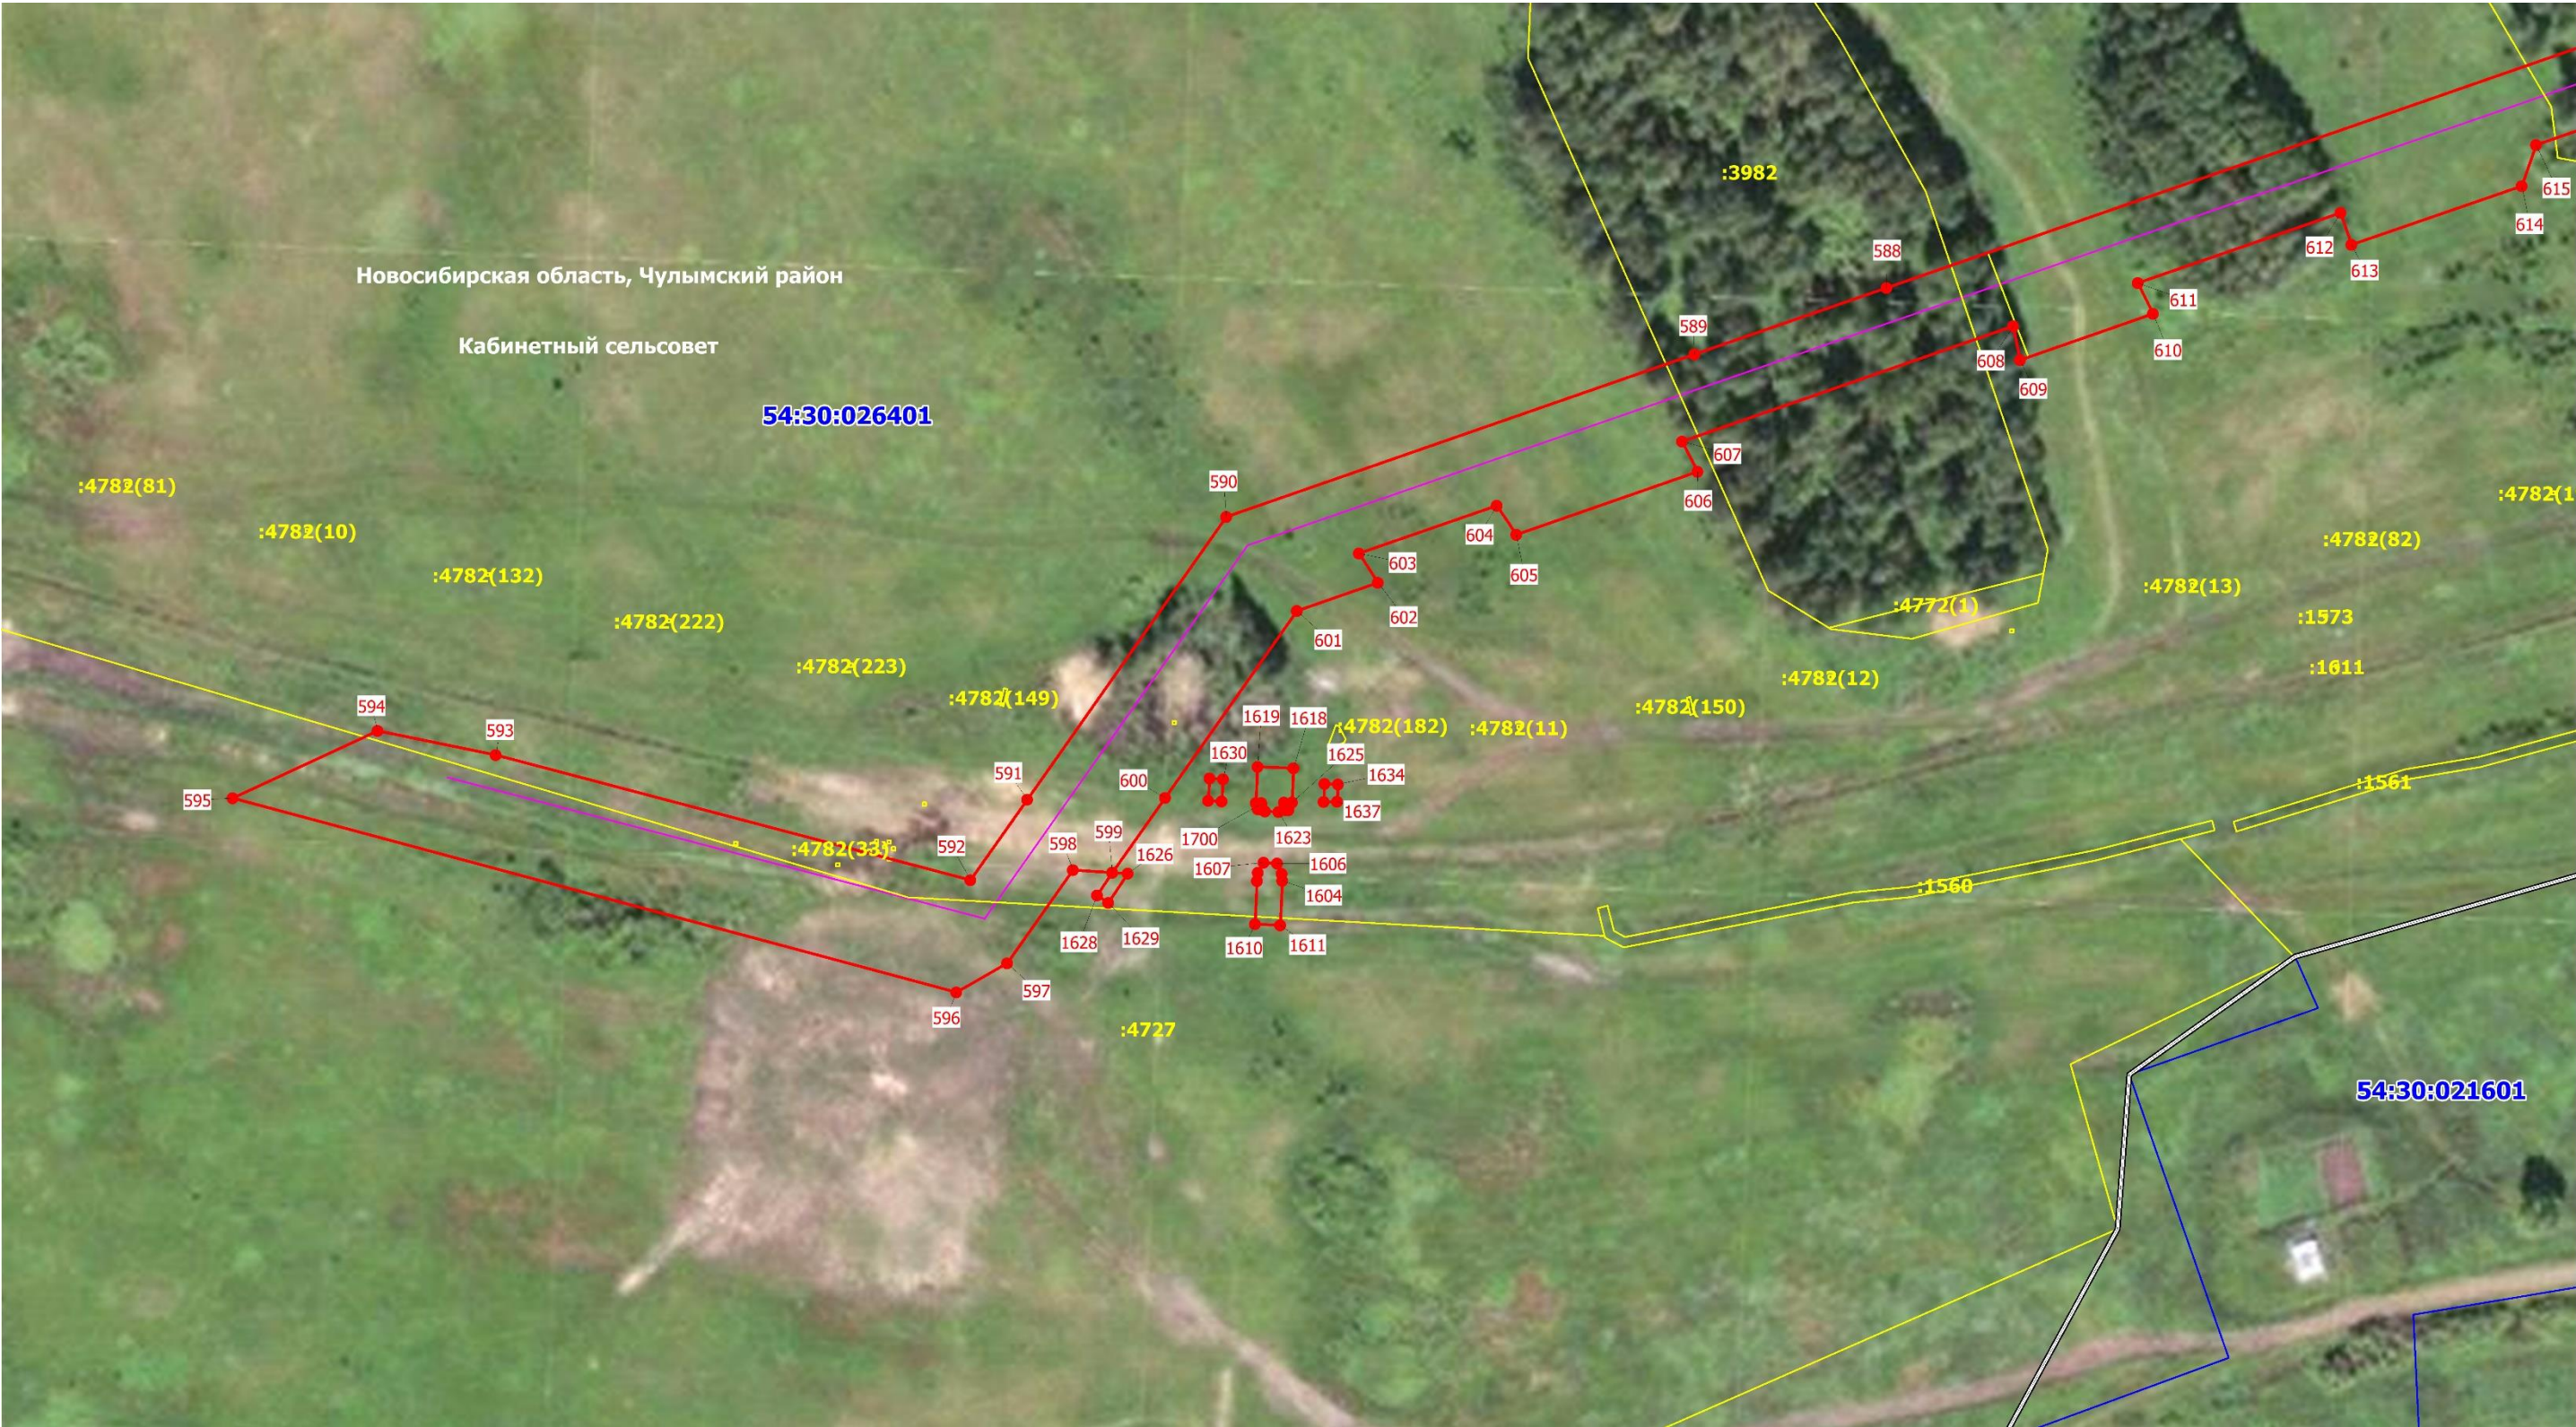

Масштаб 1: 2000

Схема расположения публичного сервитута

Публичный сервитут, устанавливаемый для реконструкции и эксплуатации магистрального нефтепродуктопровода федерального значения «Магистральный нефтепродуктопровод «Омск-Сокур». Замена трубы на участке «Чулым-Сокур» 545,4-574,6 км. Новосибирское РНУ. Реконструкция»

Выносной лист № 2


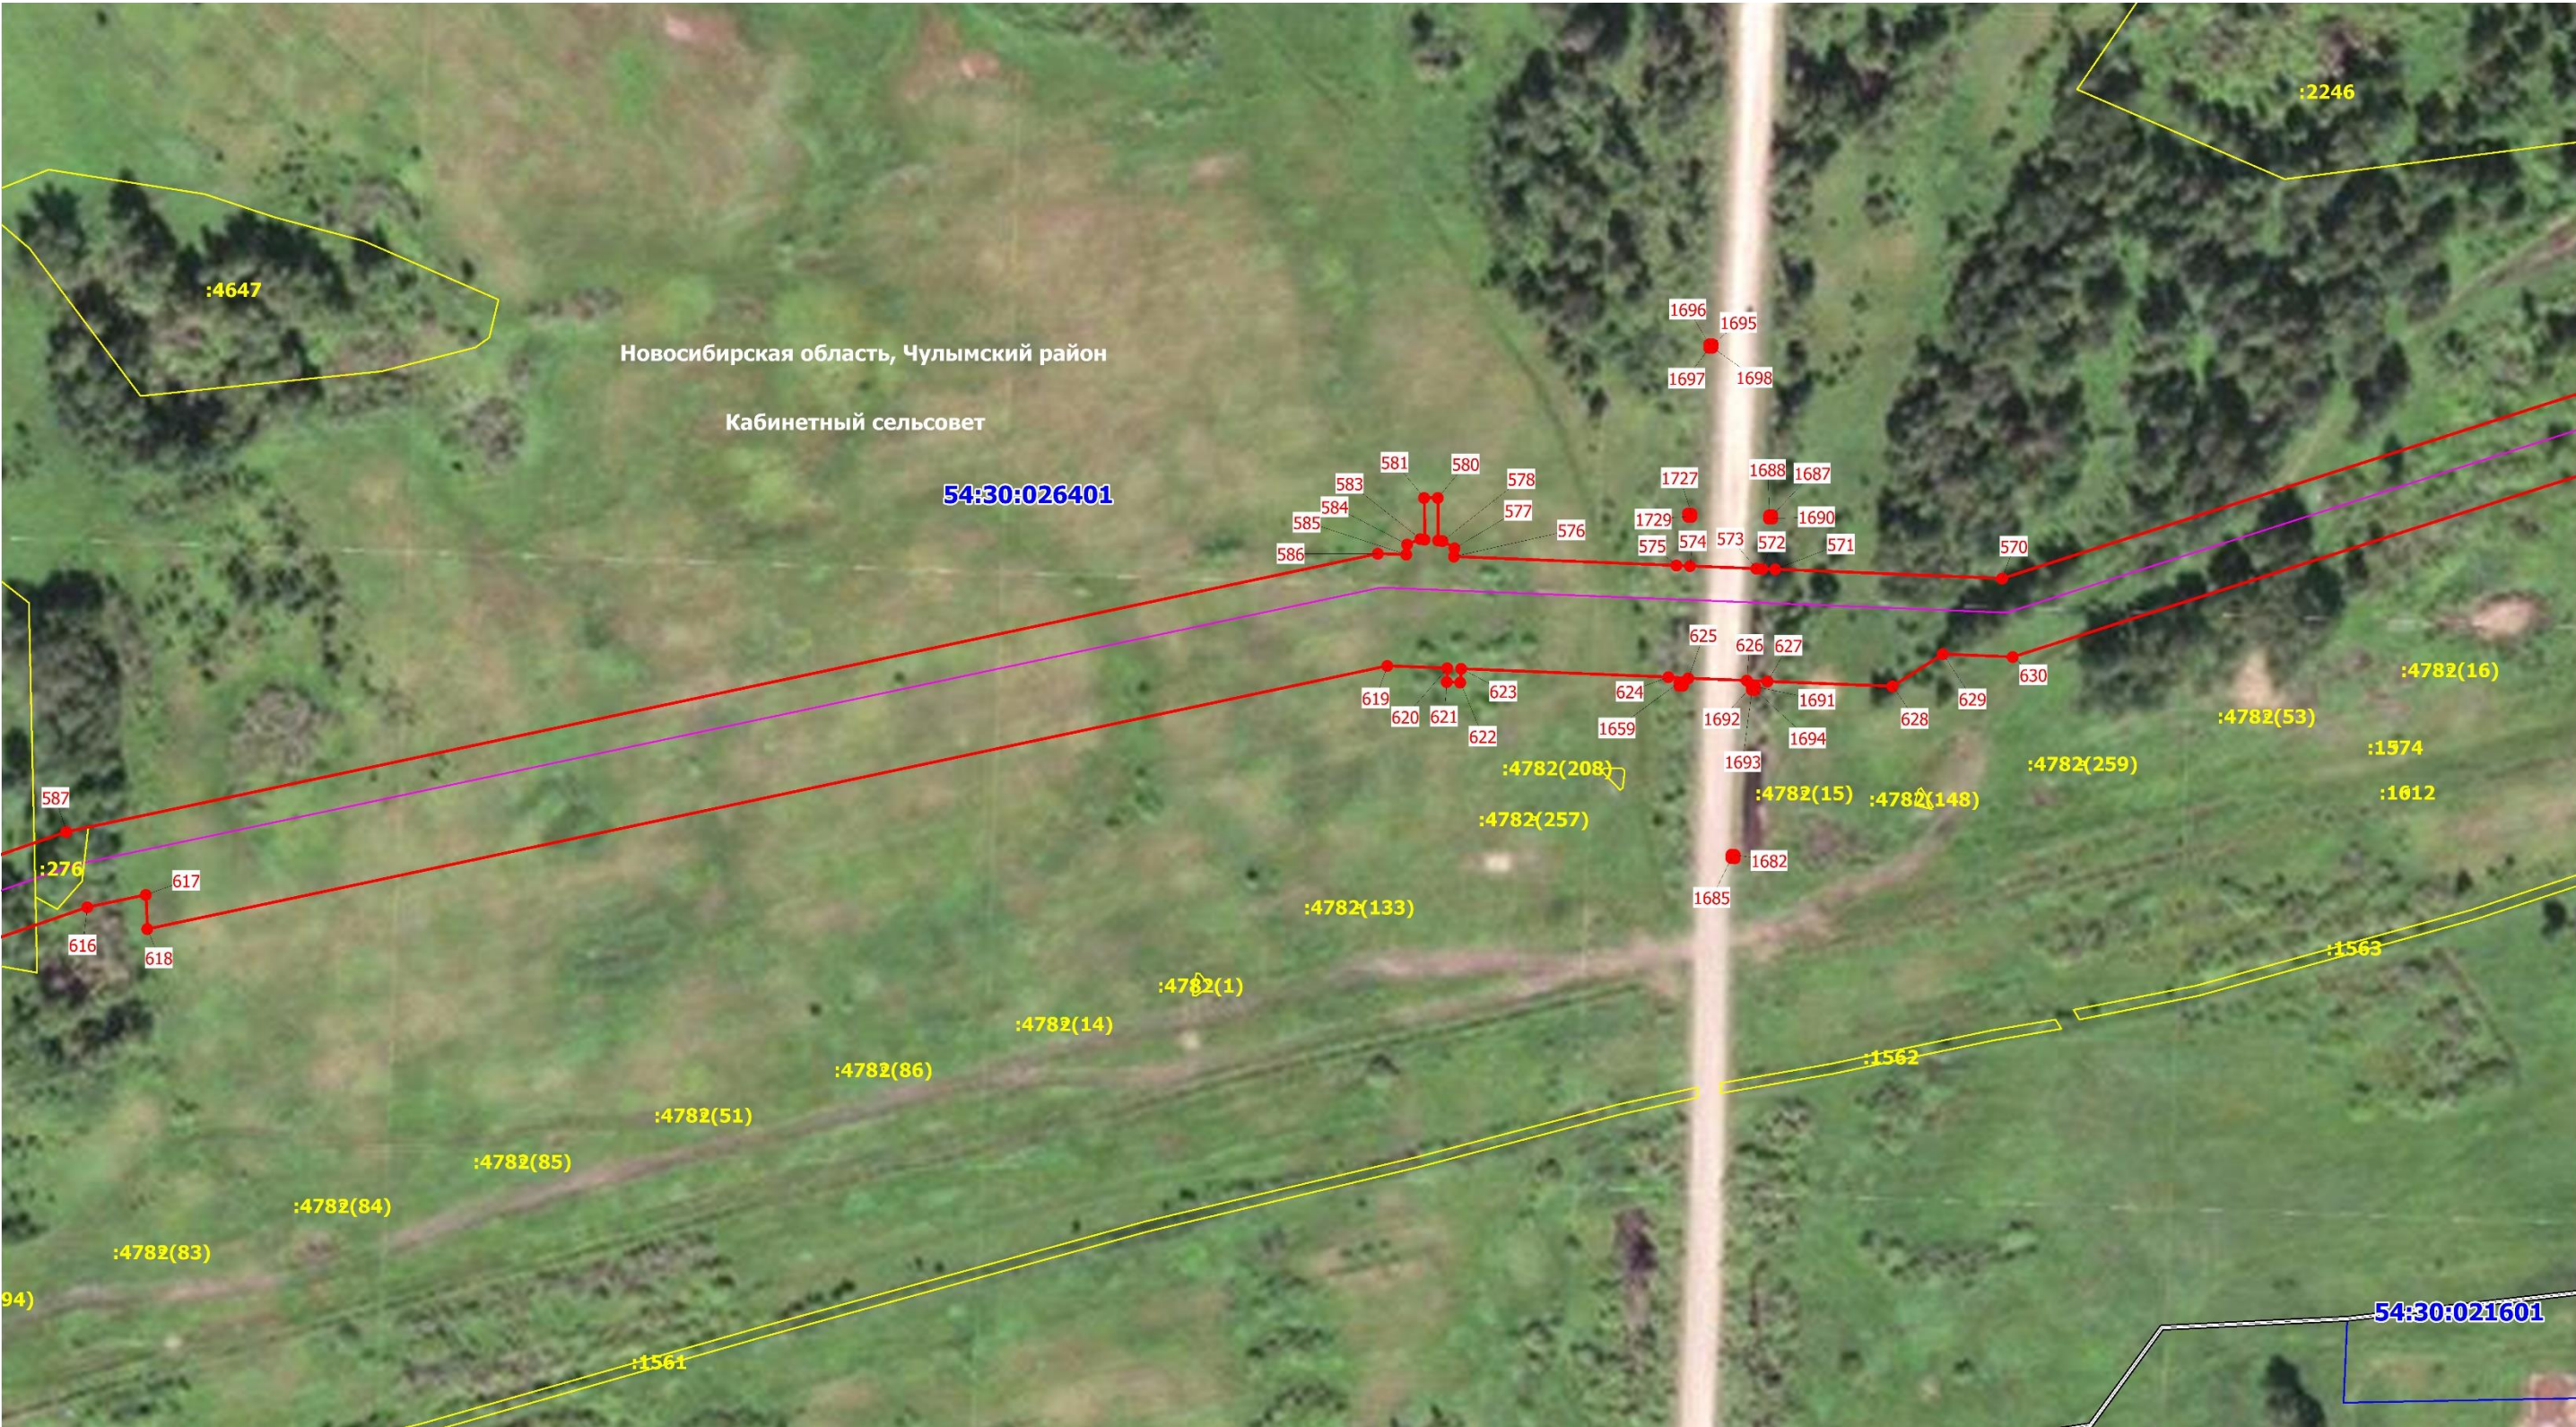


Схема расположения публичного сервитута

Публичный сервитут, устанавливаемый для реконструкции и эксплуатации магистрального нефтепродуктопровода федерального значения «Магистральный нефтепродуктопровод «Омск-Сокур». Замена трубы на участке «Чулым-Сокур» 545,4-574,6 км. Новосибирское РНУ. Реконструкция»

Выносной лист № 3

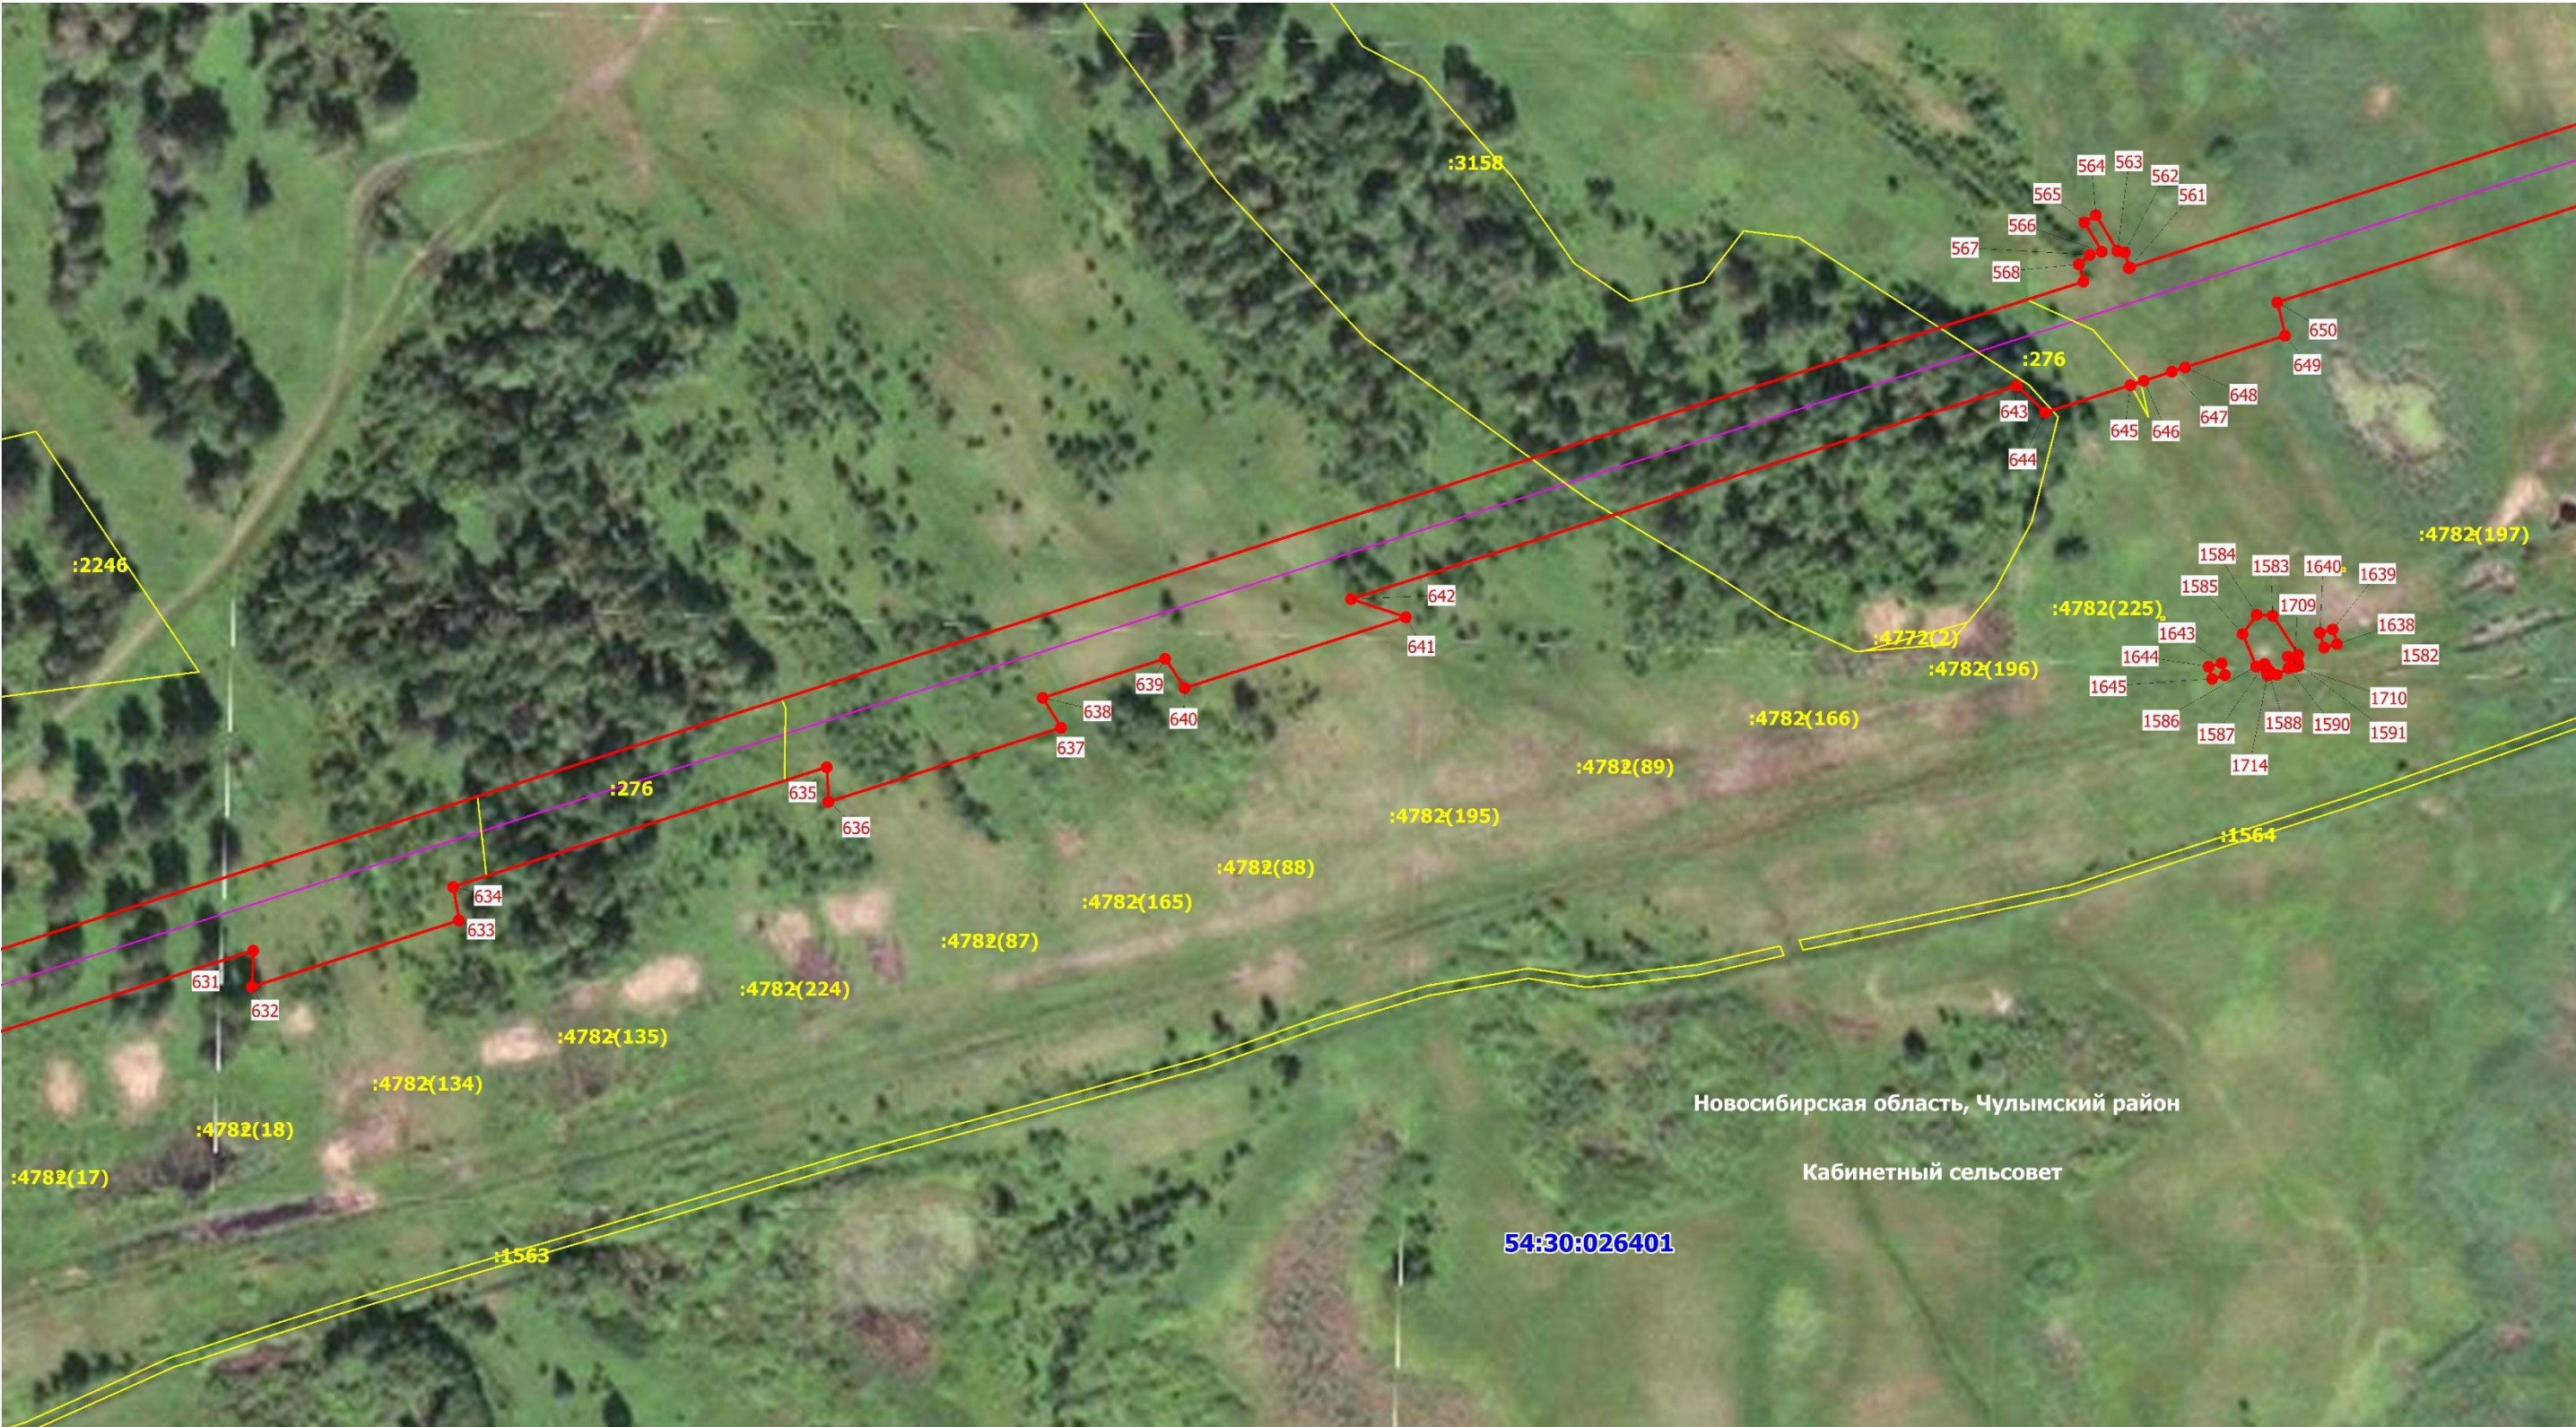

Масштаб 1: 2000

Схема расположения публичного сервитута

Публичный сервитут, устанавливаемый для реконструкции и эксплуатации магистрального нефтепродуктопровода федерального значения «Магистральный нефтепродуктопровод «Омск-Сокур». Замена трубы на участке «Чулым-Сокур» 545,4-574,6 км. Новосибирское РНУ. Реконструкция»

Выносной лист № 4

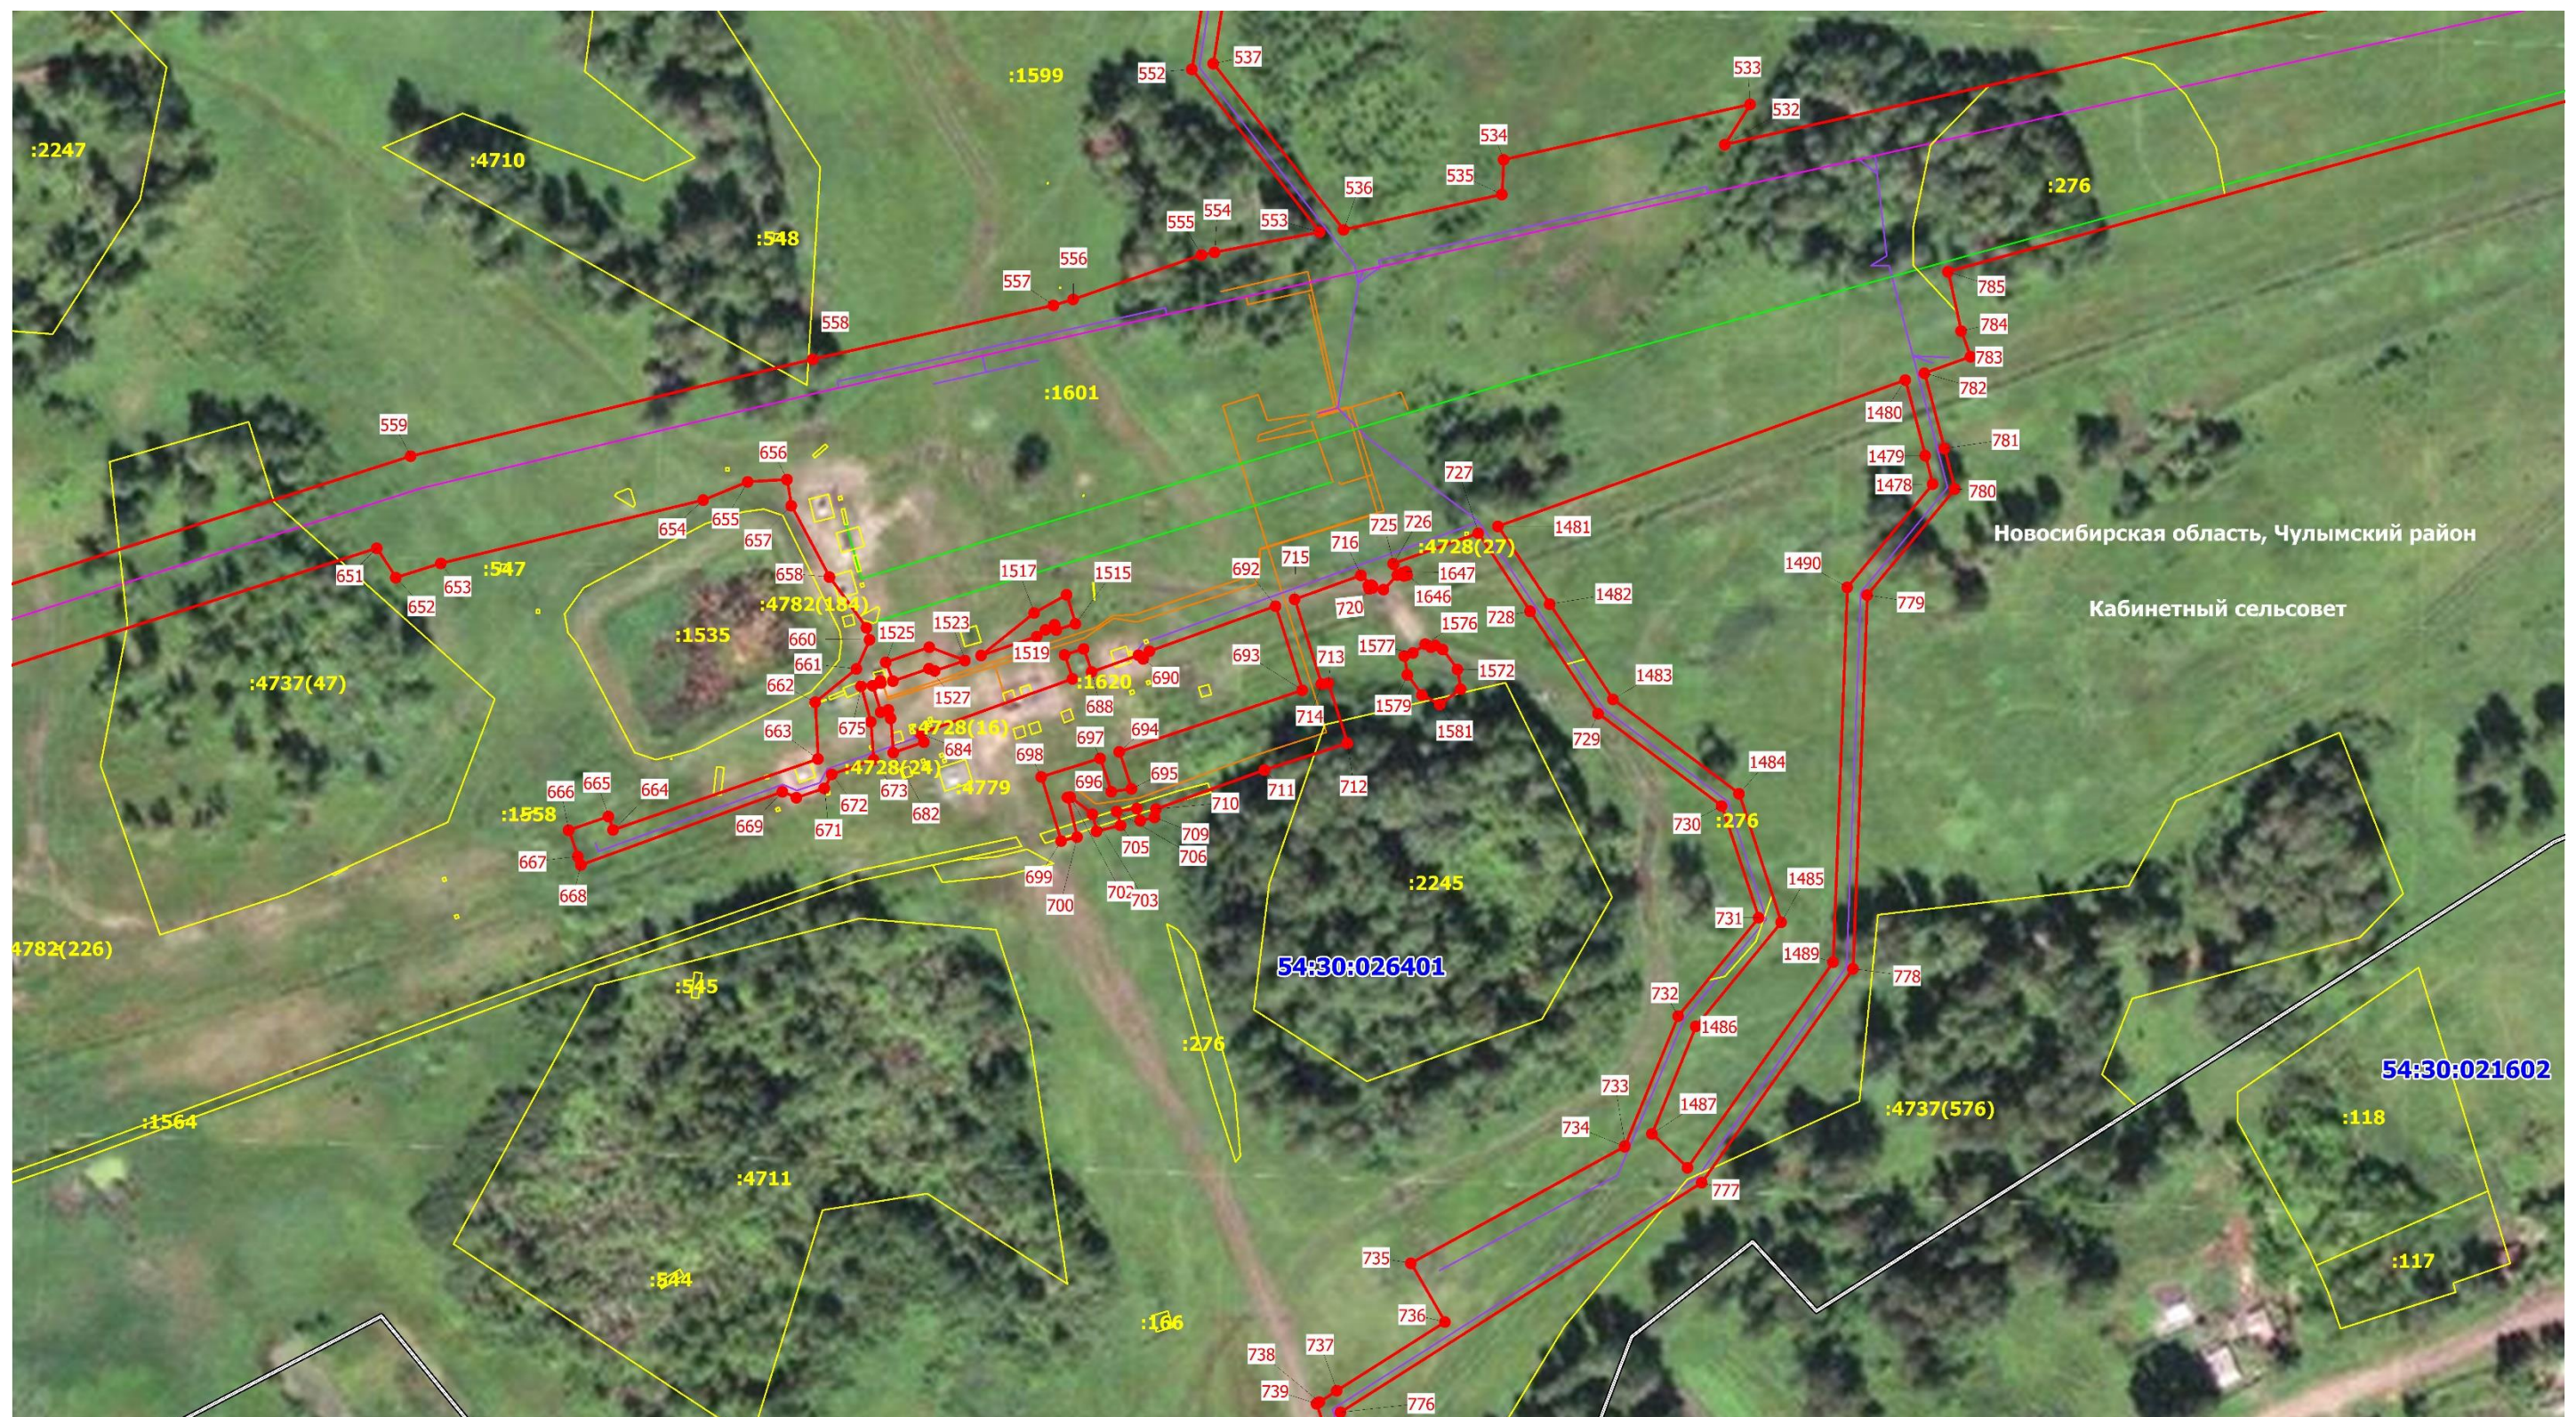


Схема расположения публичного сервитута

Публичный сервитут, устанавливаемый для реконструкции и эксплуатации магистрального нефтепродуктопровода федерального значения «Магистральный нефтепродуктопровод «Омск-Сокур». Замена трубы на участке «Чулым-Сокур» 545,4-574,6 км. Новосибирское РНУ. Реконструкция»

Выносной лист № 5



Схема расположения публичного сервитута

Публичный сервитут, устанавливаемый для реконструкции и эксплуатации магистрального нефтепродуктопровода федерального значения «Магистральный нефтепродуктопровод «Омск-Сокур». Замена трубы на участке «Чулым-Сокур» 545,4-574,6 км. Новосибирское РНУ. Реконструкция»

Выносной лист № 6



Схема расположения публичного сервитута

Публичный сервитут, устанавливаемый для реконструкции и эксплуатации магистрального нефтепродуктопровода федерального значения «Магистральный нефтепродуктопровод «Омск-Сокур». Замена трубы на участке «Чулым-Сокур» 545,4-574,6 км. Новосибирское РНУ. Реконструкция»

Выносной лист № 7

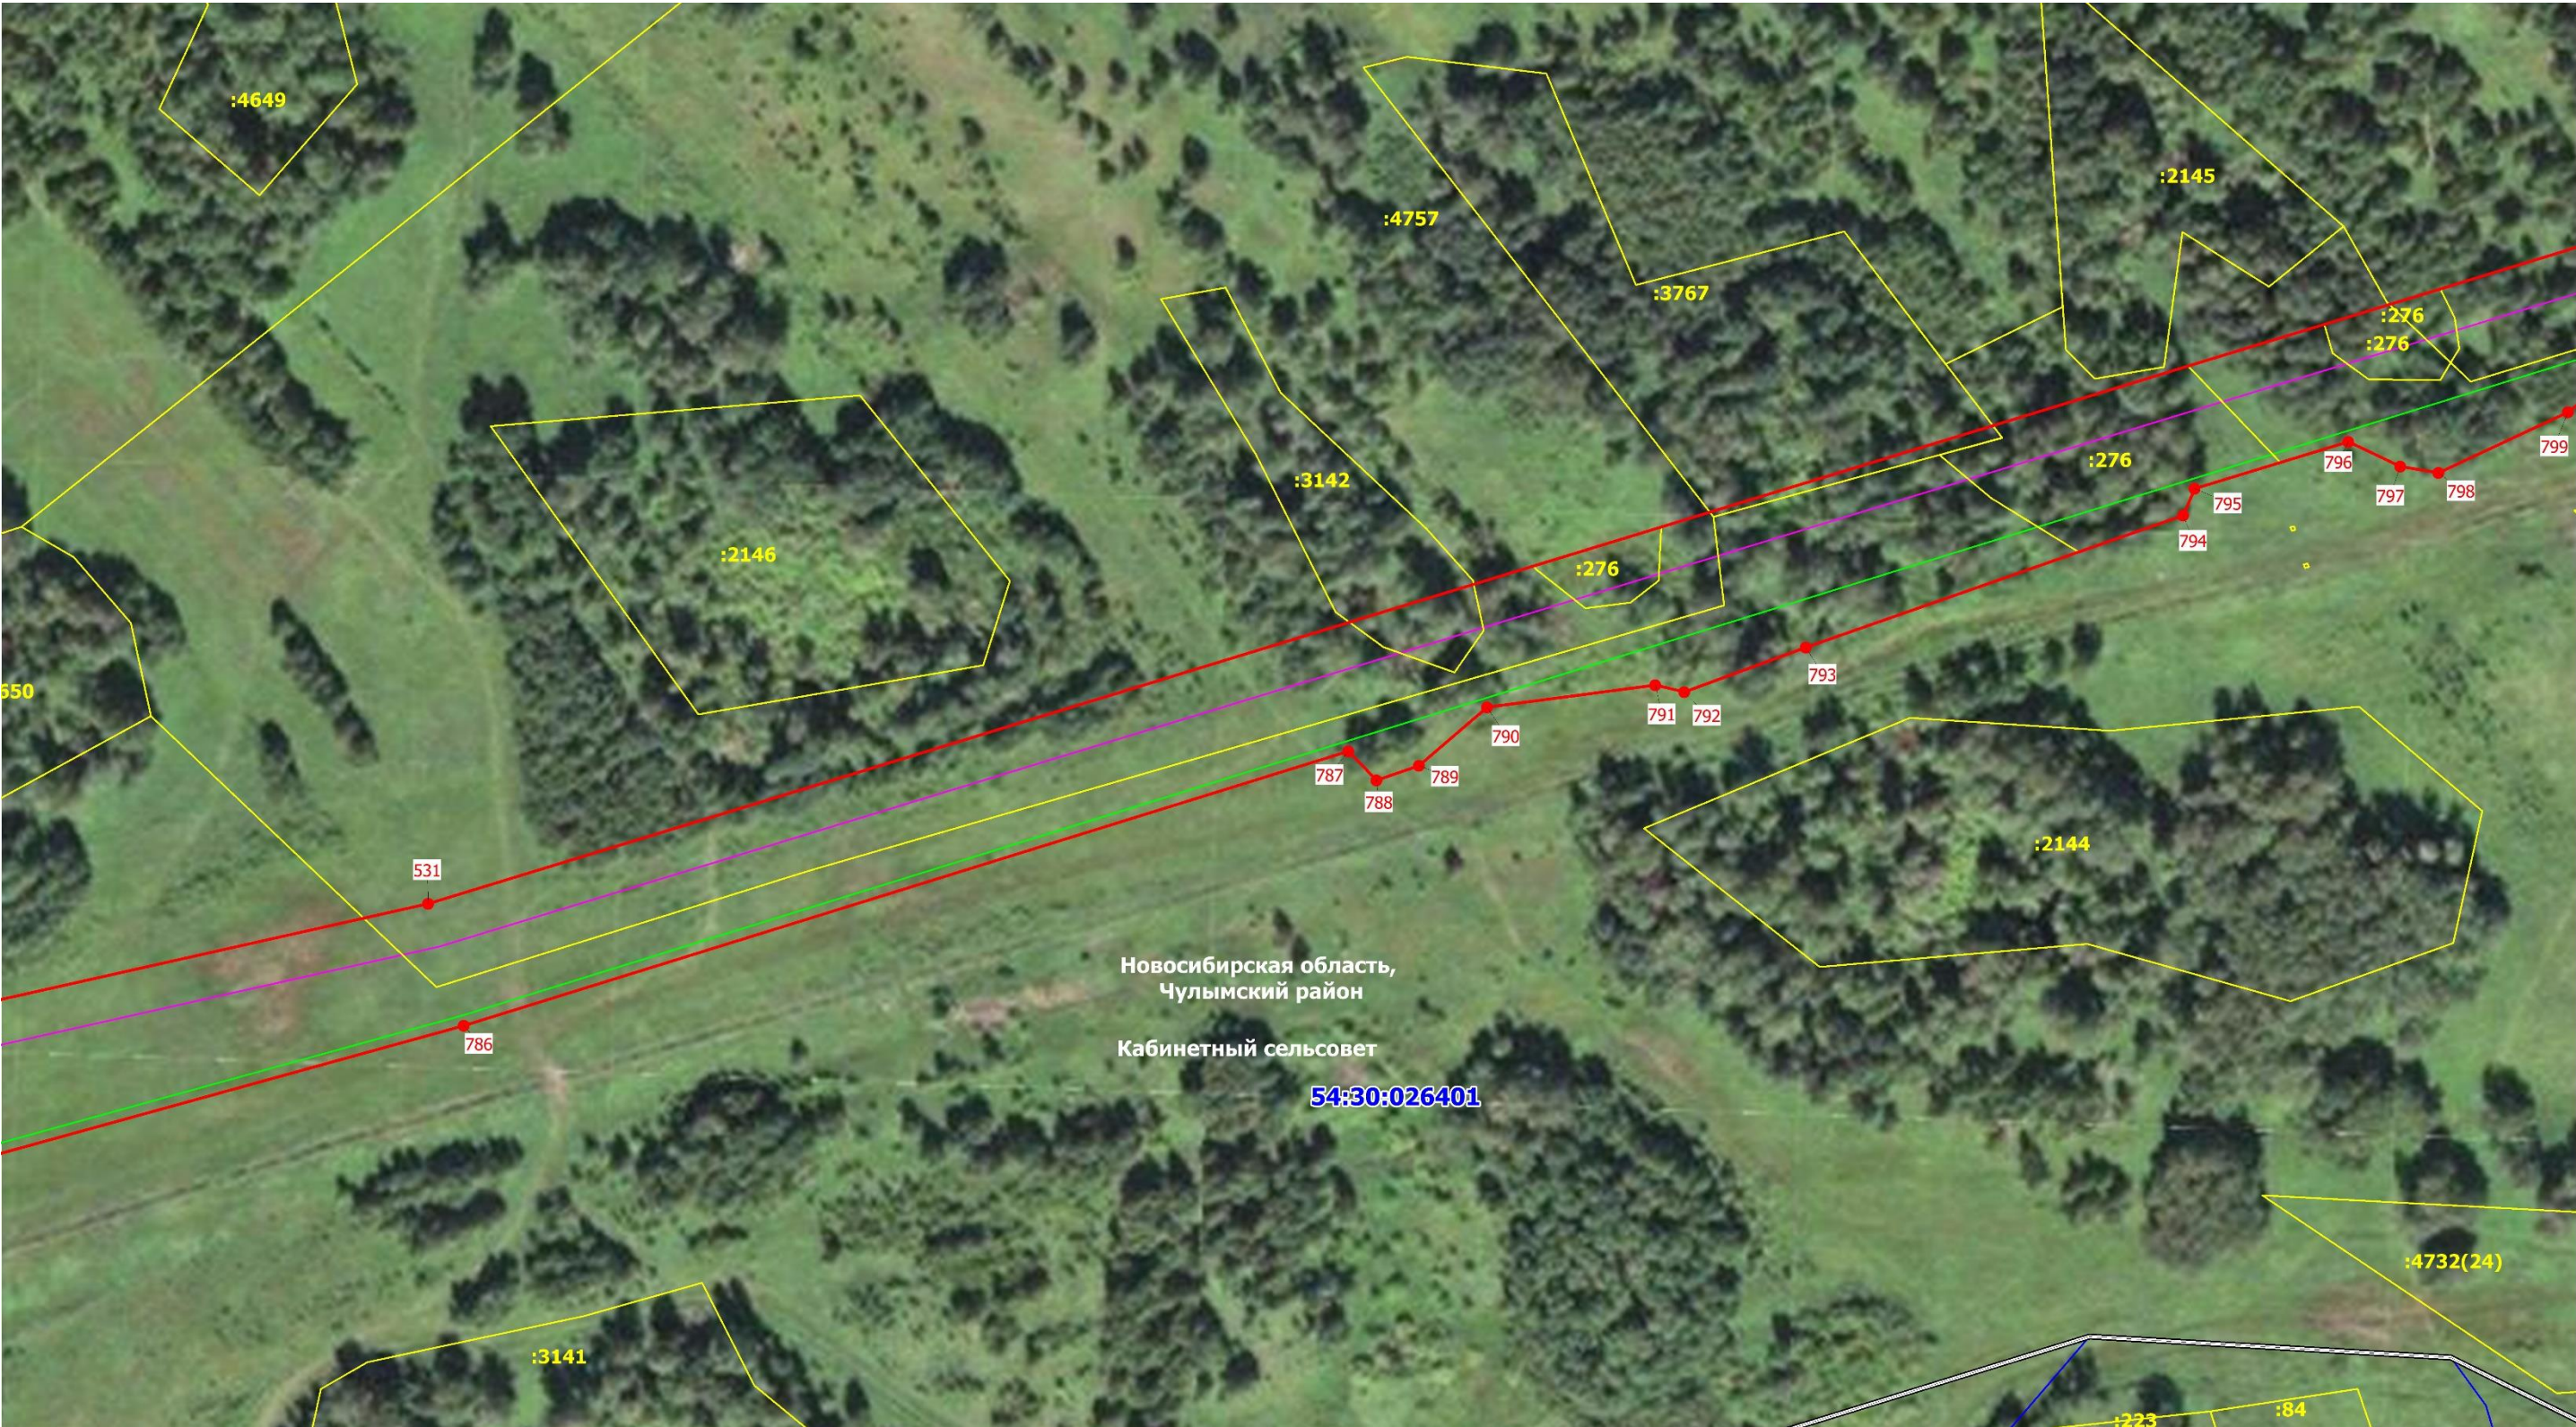


Схема расположения публичного сервитута

Публичный сервитут, устанавливаемый для реконструкции и эксплуатации магистрального нефтепродуктопровода федерального значения «Магистральный нефтепродуктопровод «Омск-Сокур». Замена трубы на участке «Чулым-Сокур» 545,4-574,6 км. Новосибирское РНУ. Реконструкция»

Выносной лист № 8



Масштаб 1: 2000

Схема расположения публичного сервитута

Публичный сервитут, устанавливаемый для реконструкции и эксплуатации магистрального нефтепродуктопровода федерального значения «Магистральный нефтепродуктопровод «Омск-Сокур». Замена трубы на участке «Чулым-Сокур» 545,4-574,6 км. Новосибирское РНУ. Реконструкция»

Выносной лист № 9



Масштаб 1: 2000

Схема расположения публичного сервитута

Публичный сервитут, устанавливаемый для реконструкции и эксплуатации магистрального нефтепродуктопровода федерального значения «Магистральный нефтепродуктопровод «Омск-Сокур». Замена трубы на участке «Чулым-Сокур» 545,4-574,6 км. Новосибирское РНУ. Реконструкция»

Выносной лист № 10



Масштаб 1: 2000

Схема расположения публичного сервитута

Публичный сервитут, устанавливаемый для реконструкции и эксплуатации магистрального нефтепродуктопровода федерального значения «Магистральный нефтепродуктопровод «Омск-Сокур». Замена трубы на участке «Чулым-Сокур» 545,4-574,6 км. Новосибирское РНУ. Реконструкция»

Выносной лист № 11




Масштаб 1: 2000

Схема расположения публичного сервитута

Публичный сервитут, устанавливаемый для реконструкции и эксплуатации магистрального нефтепродуктопровода федерального значения «Магистральный нефтепродуктопровод «Омск-Сокур». Замена трубы на участке «Чулым-Сокур» 545,4-574,6 км. Новосибирское РНУ. Реконструкция»

Выносной лист № 12

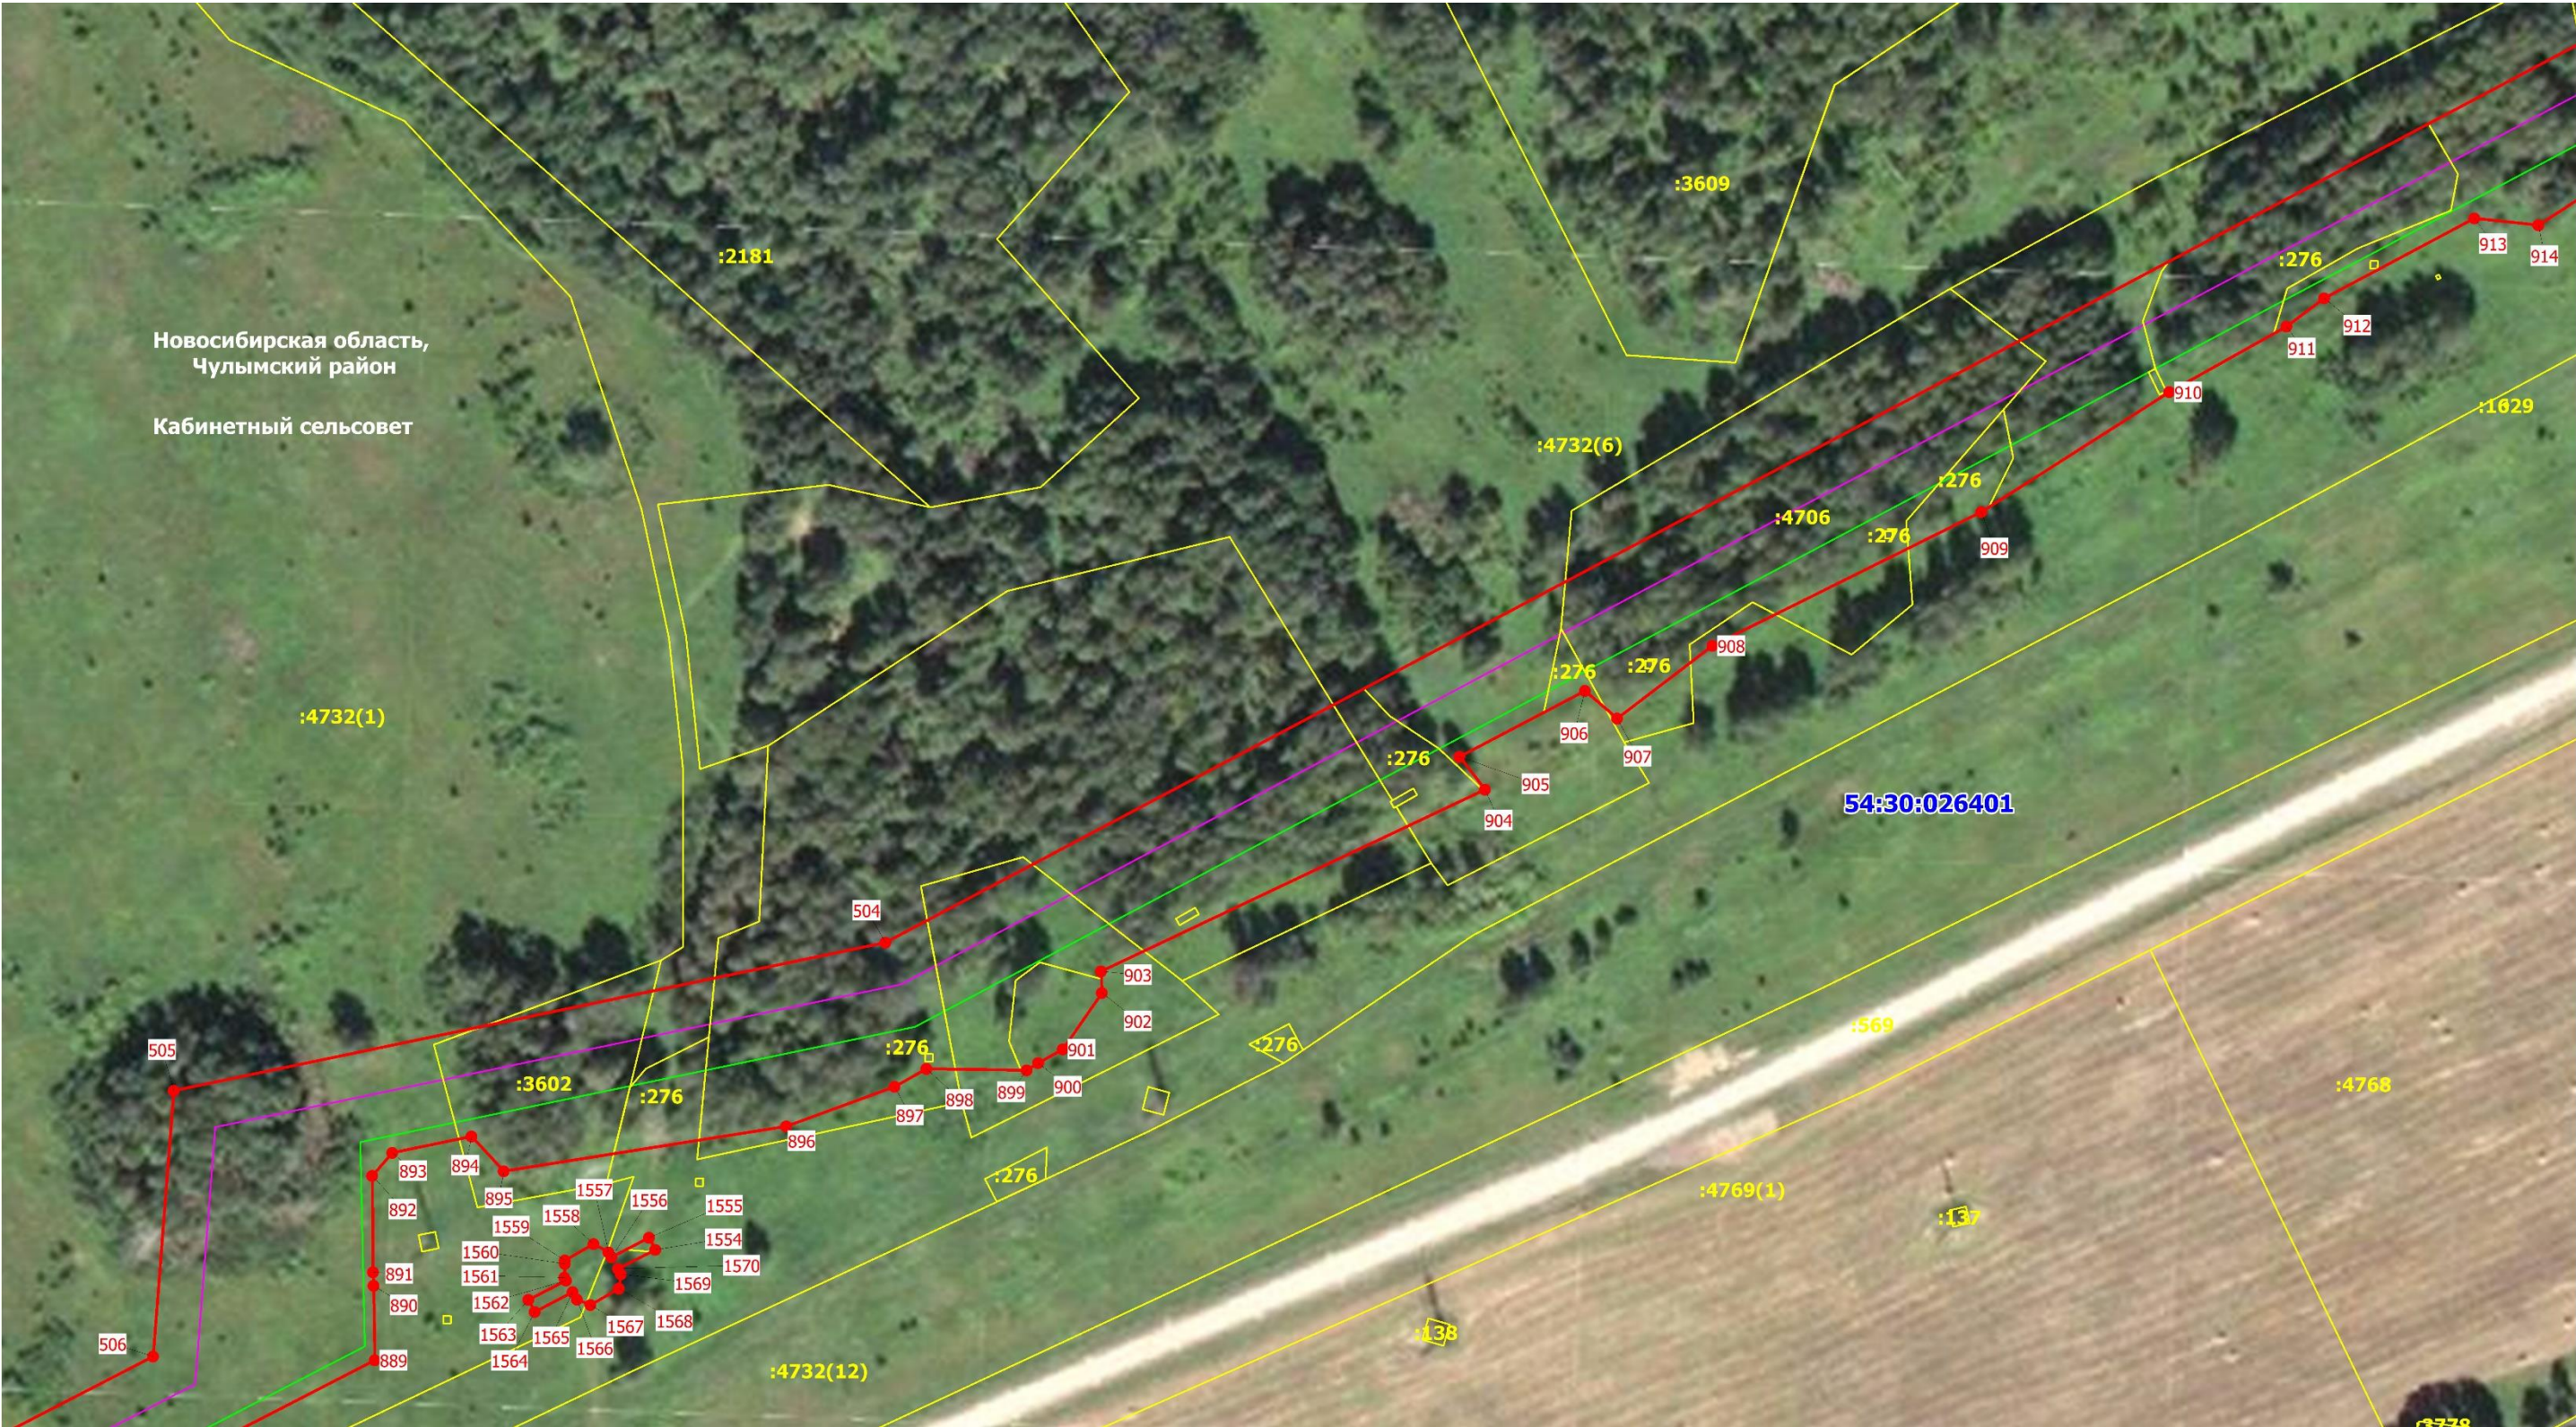

Масштаб 1: 2000

Схема расположения публичного сервитута

Публичный сервитут, устанавливаемый для реконструкции и эксплуатации магистрального нефтепродуктопровода федерального значения «Магистральный нефтепродуктопровод «Омск-Сокур». Замена трубы на участке «Чулым-Сокур» 545,4-574,6 км. Новосибирское РНУ. Реконструкция»

Выносной лист № 13



Масштаб 1: 2000

Схема расположения публичного сервитута

Публичный сервитут, устанавливаемый для реконструкции и эксплуатации магистрального нефтепродуктопровода федерального значения «Магистральный нефтепродуктопровод «Омск-Сокур». Замена трубы на участке «Чулым-Сокур» 545,4-574,6 км. Новосибирское РНУ. Реконструкция»

Выносной лист № 14



Масштаб 1: 2000

Схема расположения публичного сервитута

Публичный сервитут, устанавливаемый для реконструкции и эксплуатации магистрального нефтепродуктопровода федерального значения «Магистральный нефтепродуктопровод «Омск-Сокур». Замена трубы на участке «Чулым-Сокур» 545,4-574,6 км. Новосибирское РНУ. Реконструкция»

Выносной лист № 15




Масштаб 1: 2000

Схема расположения публичного сервитута

Публичный сервитут, устанавливаемый для реконструкции и эксплуатации магистрального нефтепродуктопровода федерального значения «Магистральный нефтепродуктопровод «Омск-Сокур». Замена трубы на участке «Чулым-Сокур» 545,4-574,6 км. Новосибирское РНУ. Реконструкция»

Выносной лист № 16

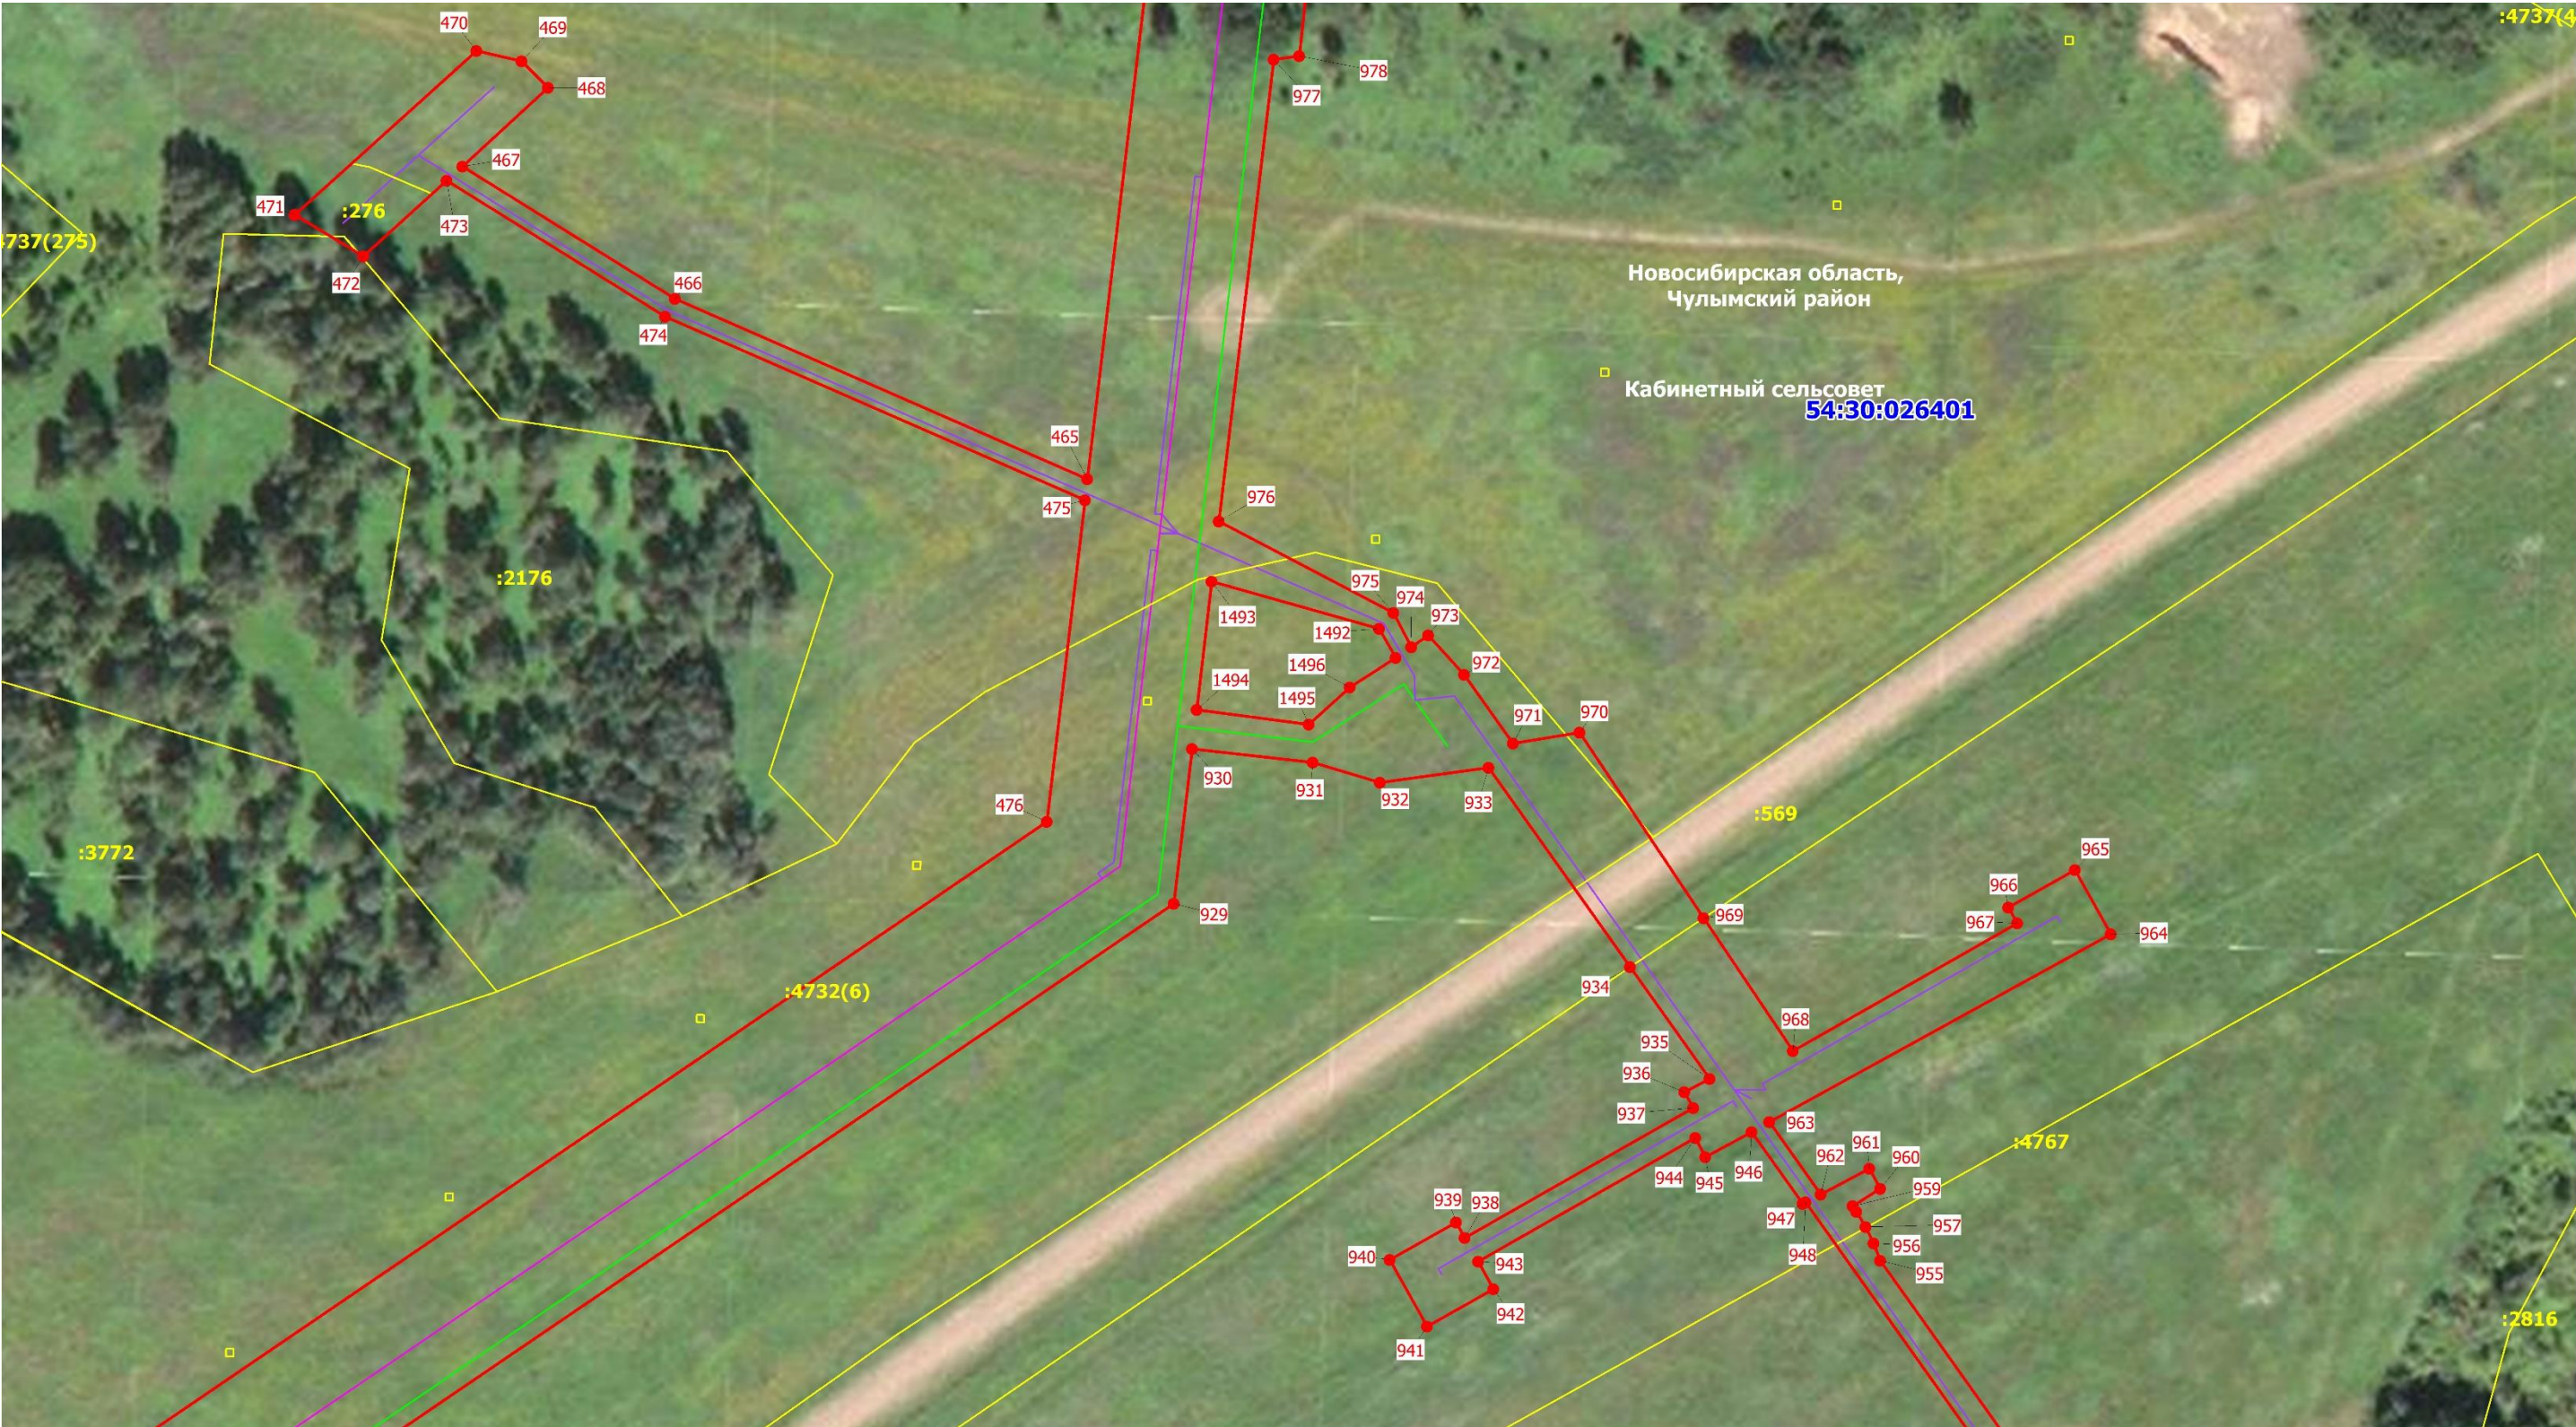


Масштаб 1: 2000

Схема расположения публичного сервитута

Публичный сервитут, устанавливаемый для реконструкции и эксплуатации магистрального нефтепродуктопровода федерального значения «Магистральный нефтепродуктопровод «Омск-Сокур». Замена трубы на участке «Чулым-Сокур» 545,4-574,6 км. Новосибирское РНУ. Реконструкция»

Выносной лист № 17

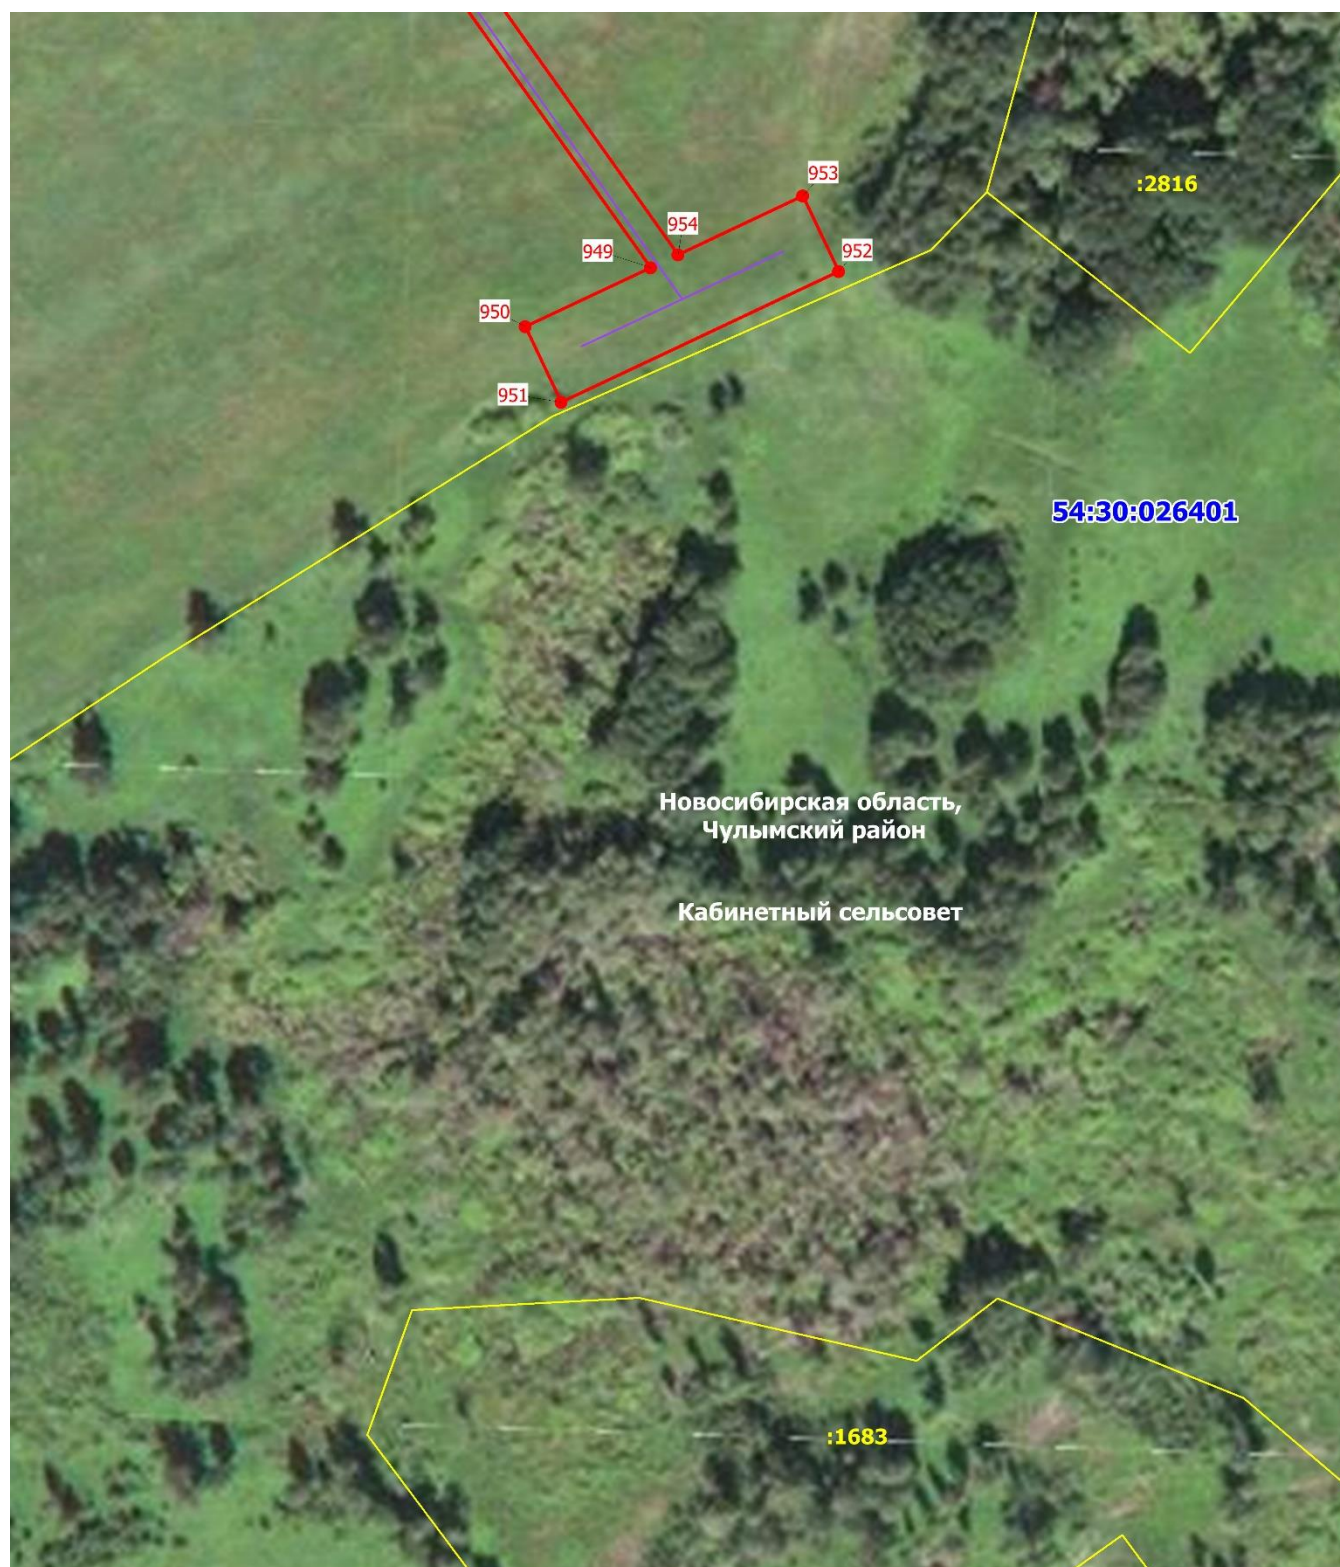

Масштаб 1: 2000

Схема расположения публичного сервитута

Публичный сервитут, устанавливаемый для реконструкции и эксплуатации магистрального нефтепродуктопровода федерального значения «Магистральный нефтепродуктопровод «Омск-Сокур». Замена трубы на участке «Чулым-Сокур» 545,4-574,6 км. Новосибирское РНУ. Реконструкция»

Выносной лист № 18


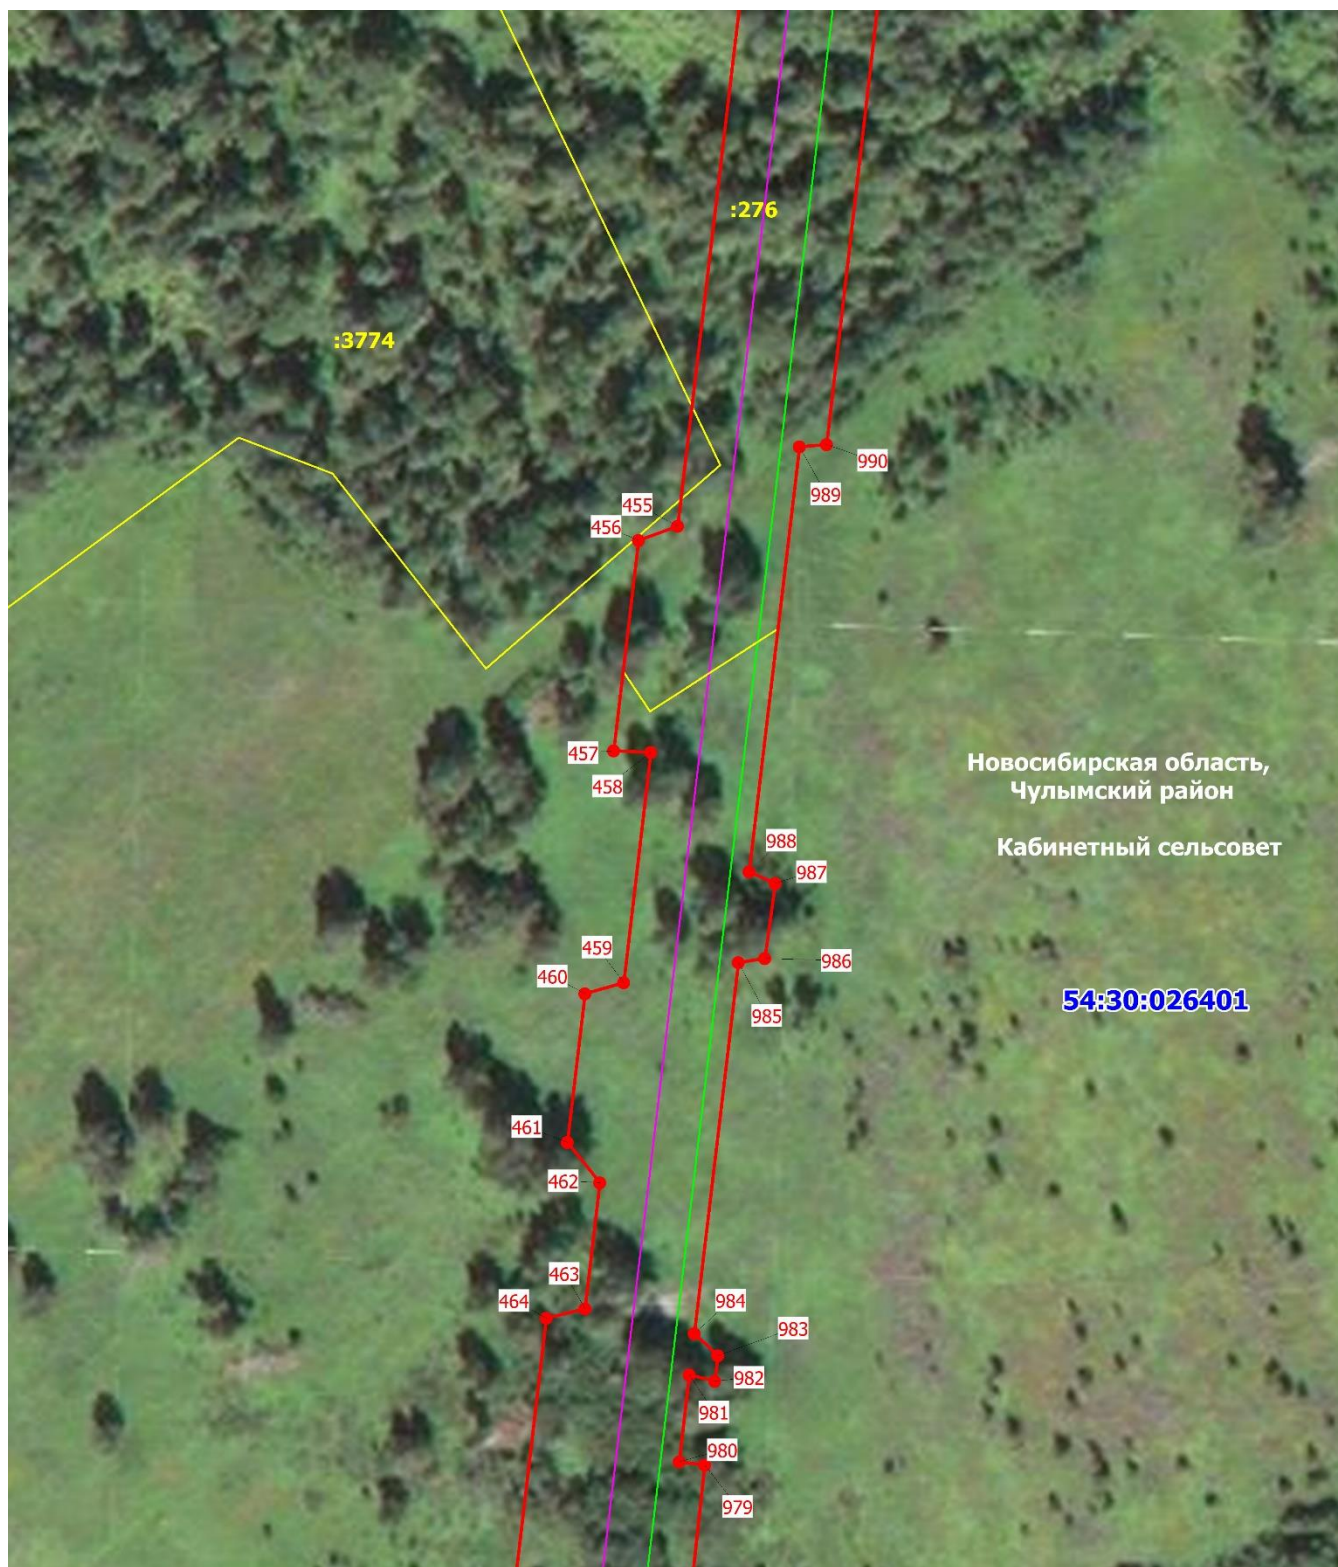


Схема расположения публичного сервитута

Публичный сервитут, устанавливаемый для реконструкции и эксплуатации магистрального нефтепродуктопровода федерального значения «Магистральный нефтепродуктопровод «Омск-Сокур». Замена трубы на участке «Чулым-Сокур» 545,4-574,6 км. Новосибирское РНУ. Реконструкция»

Выносной лист № 19

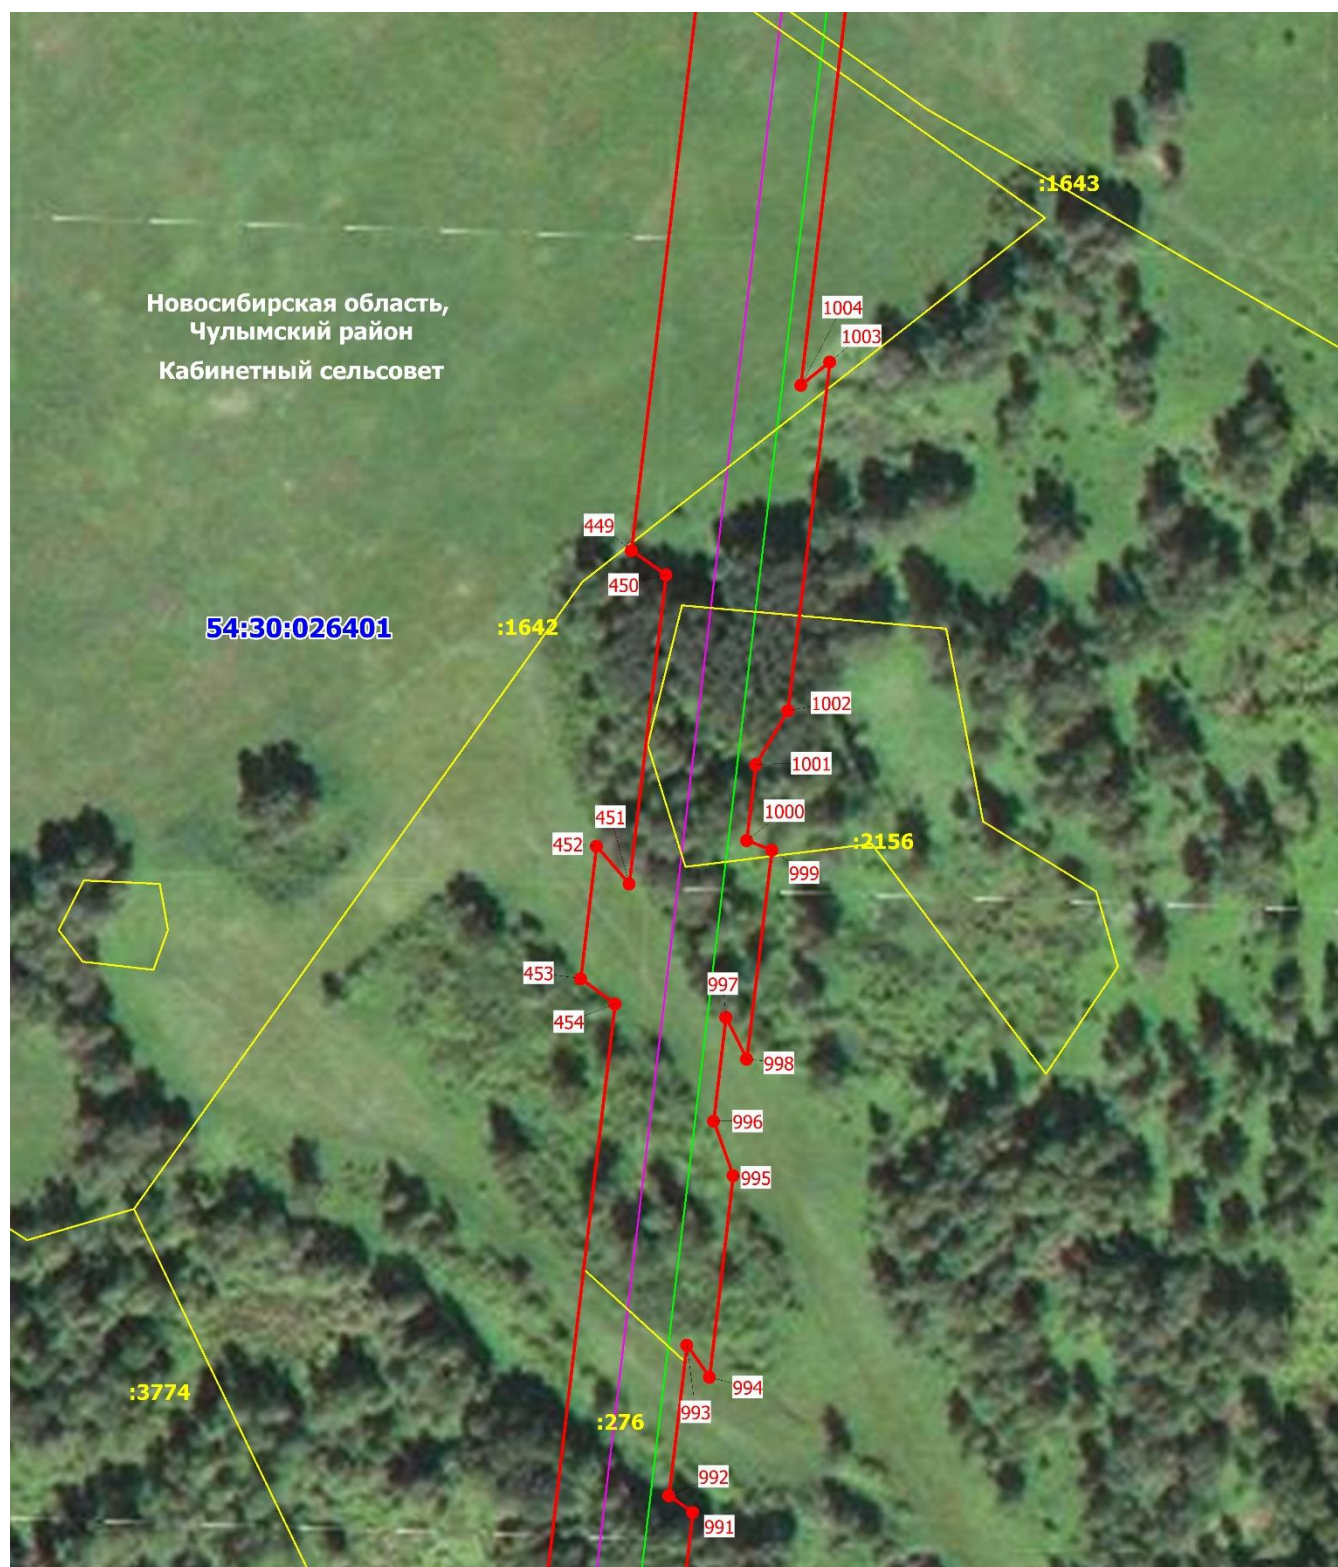

Масштаб 1: 2000

Схема расположения публичного сервитута

Публичный сервитут, устанавливаемый для реконструкции и эксплуатации магистрального нефтепродуктопровода федерального значения «Магистральный нефтепродуктопровод «Омск-Сокур». Замена трубы на участке «Чулым-Сокур» 545,4-574,6 км. Новосибирское РНУ. Реконструкция»

Выносной лист № 20



Масштаб 1: 2000

Публичный сервитут, устанавливаемый для реконструкции и эксплуатации магистрального нефтепродуктопровода федерального значения «Магистральный нефтепродуктопровод «Омск-Сокур». Замена трубы на участке «Чулым-Сокур» 545,4-574.6 км. Новосибирское РНУ. Реконструкция»

Новосибирская область,
Чулымский район
Кабинетный сельсовет

54:30:026401

:2766

:276

1011

1010

446

445

1008

1009


:1643

Масштаб 1: 2000

Схема расположения публичного сервитута

Публичный сервитут, устанавливаемый для реконструкции и эксплуатации магистрального нефтепродуктопровода федерального значения «Магистральный нефтепродуктопровод «Омск-Сокур». Замена трубы на участке «Чулым-Сокур» 545,4-574,6 км. Новосибирское РНУ. Реконструкция»

Выносной лист № 22

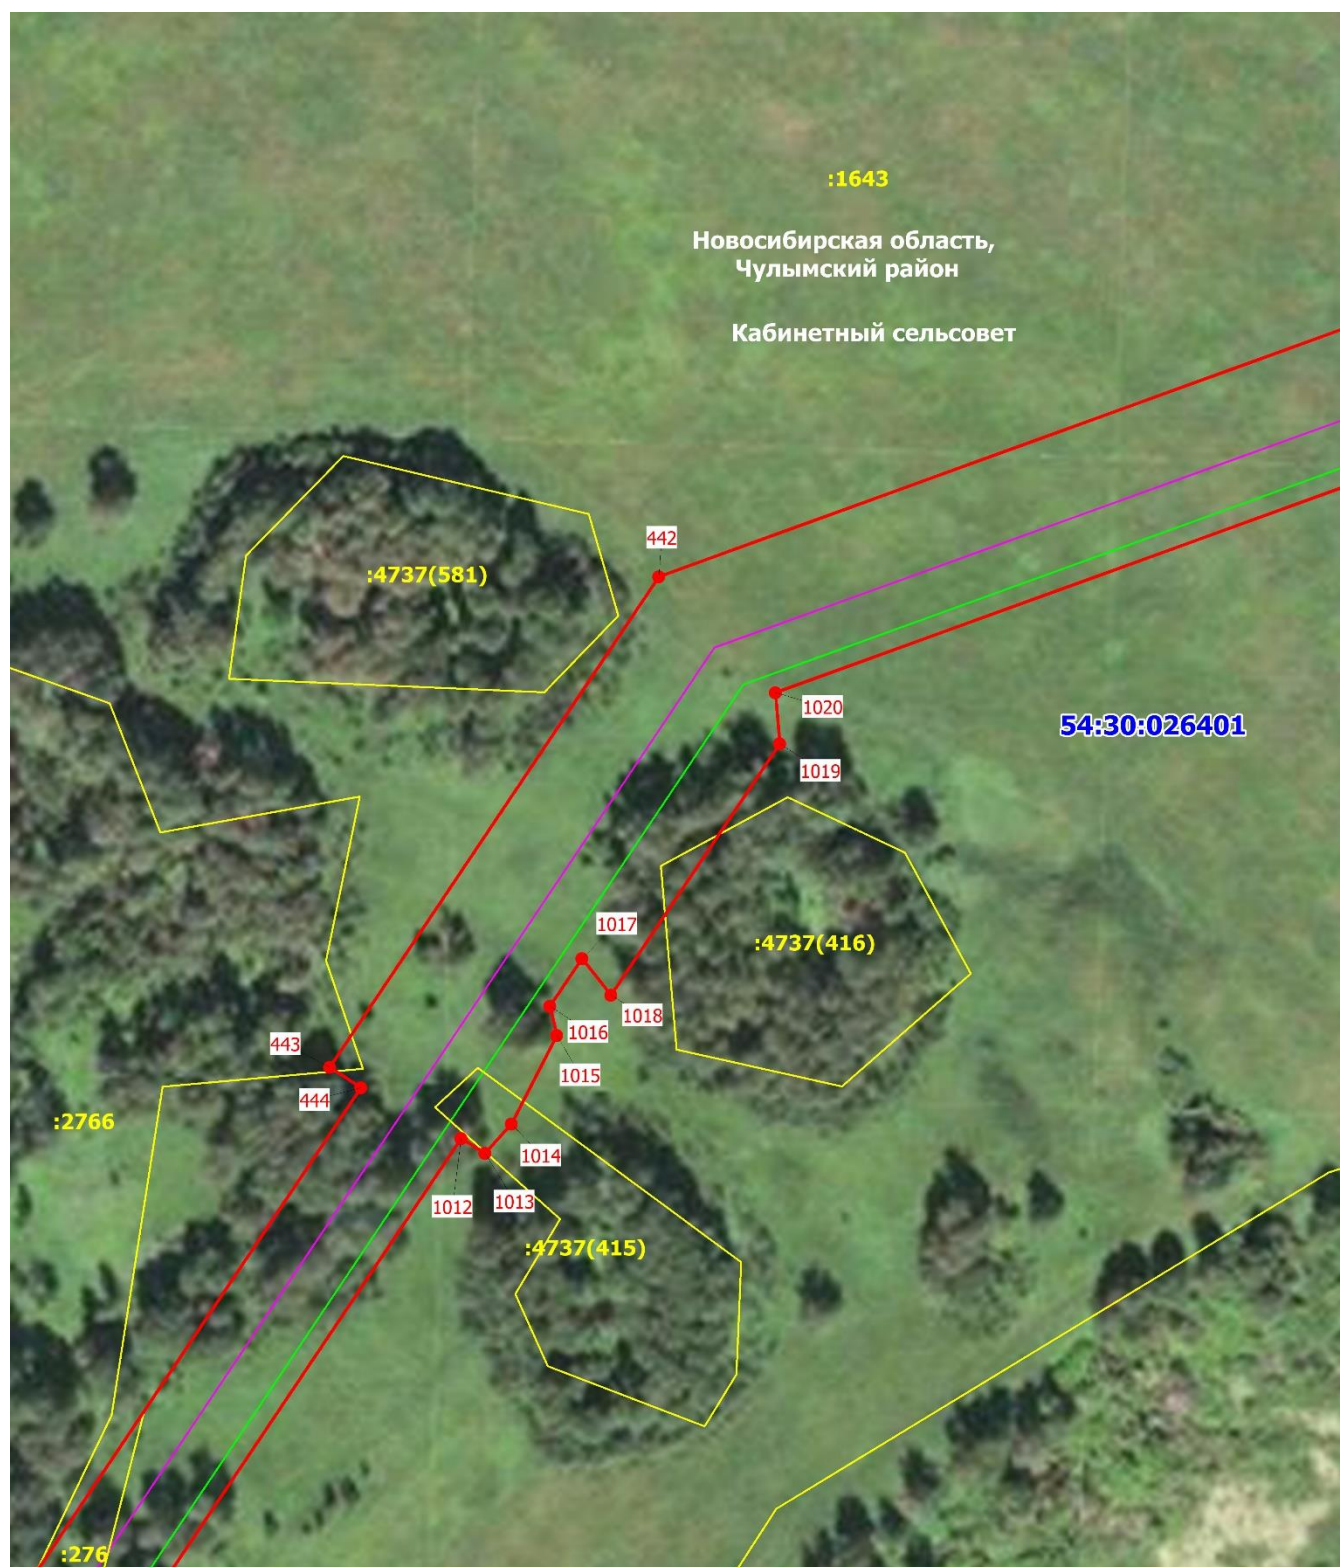


Масштаб 1: 2000

Схема расположения публичного сервитута

Публичный сервитут, устанавливаемый для реконструкции и эксплуатации магистрального нефтепродуктопровода федерального значения «Магистральный нефтепродуктопровод «Омск-Сокур». Замена трубы на участке «Чулым-Сокур» 545,4-574,6 км. Новосибирское РНУ. Реконструкция»

Выносной лист № 23

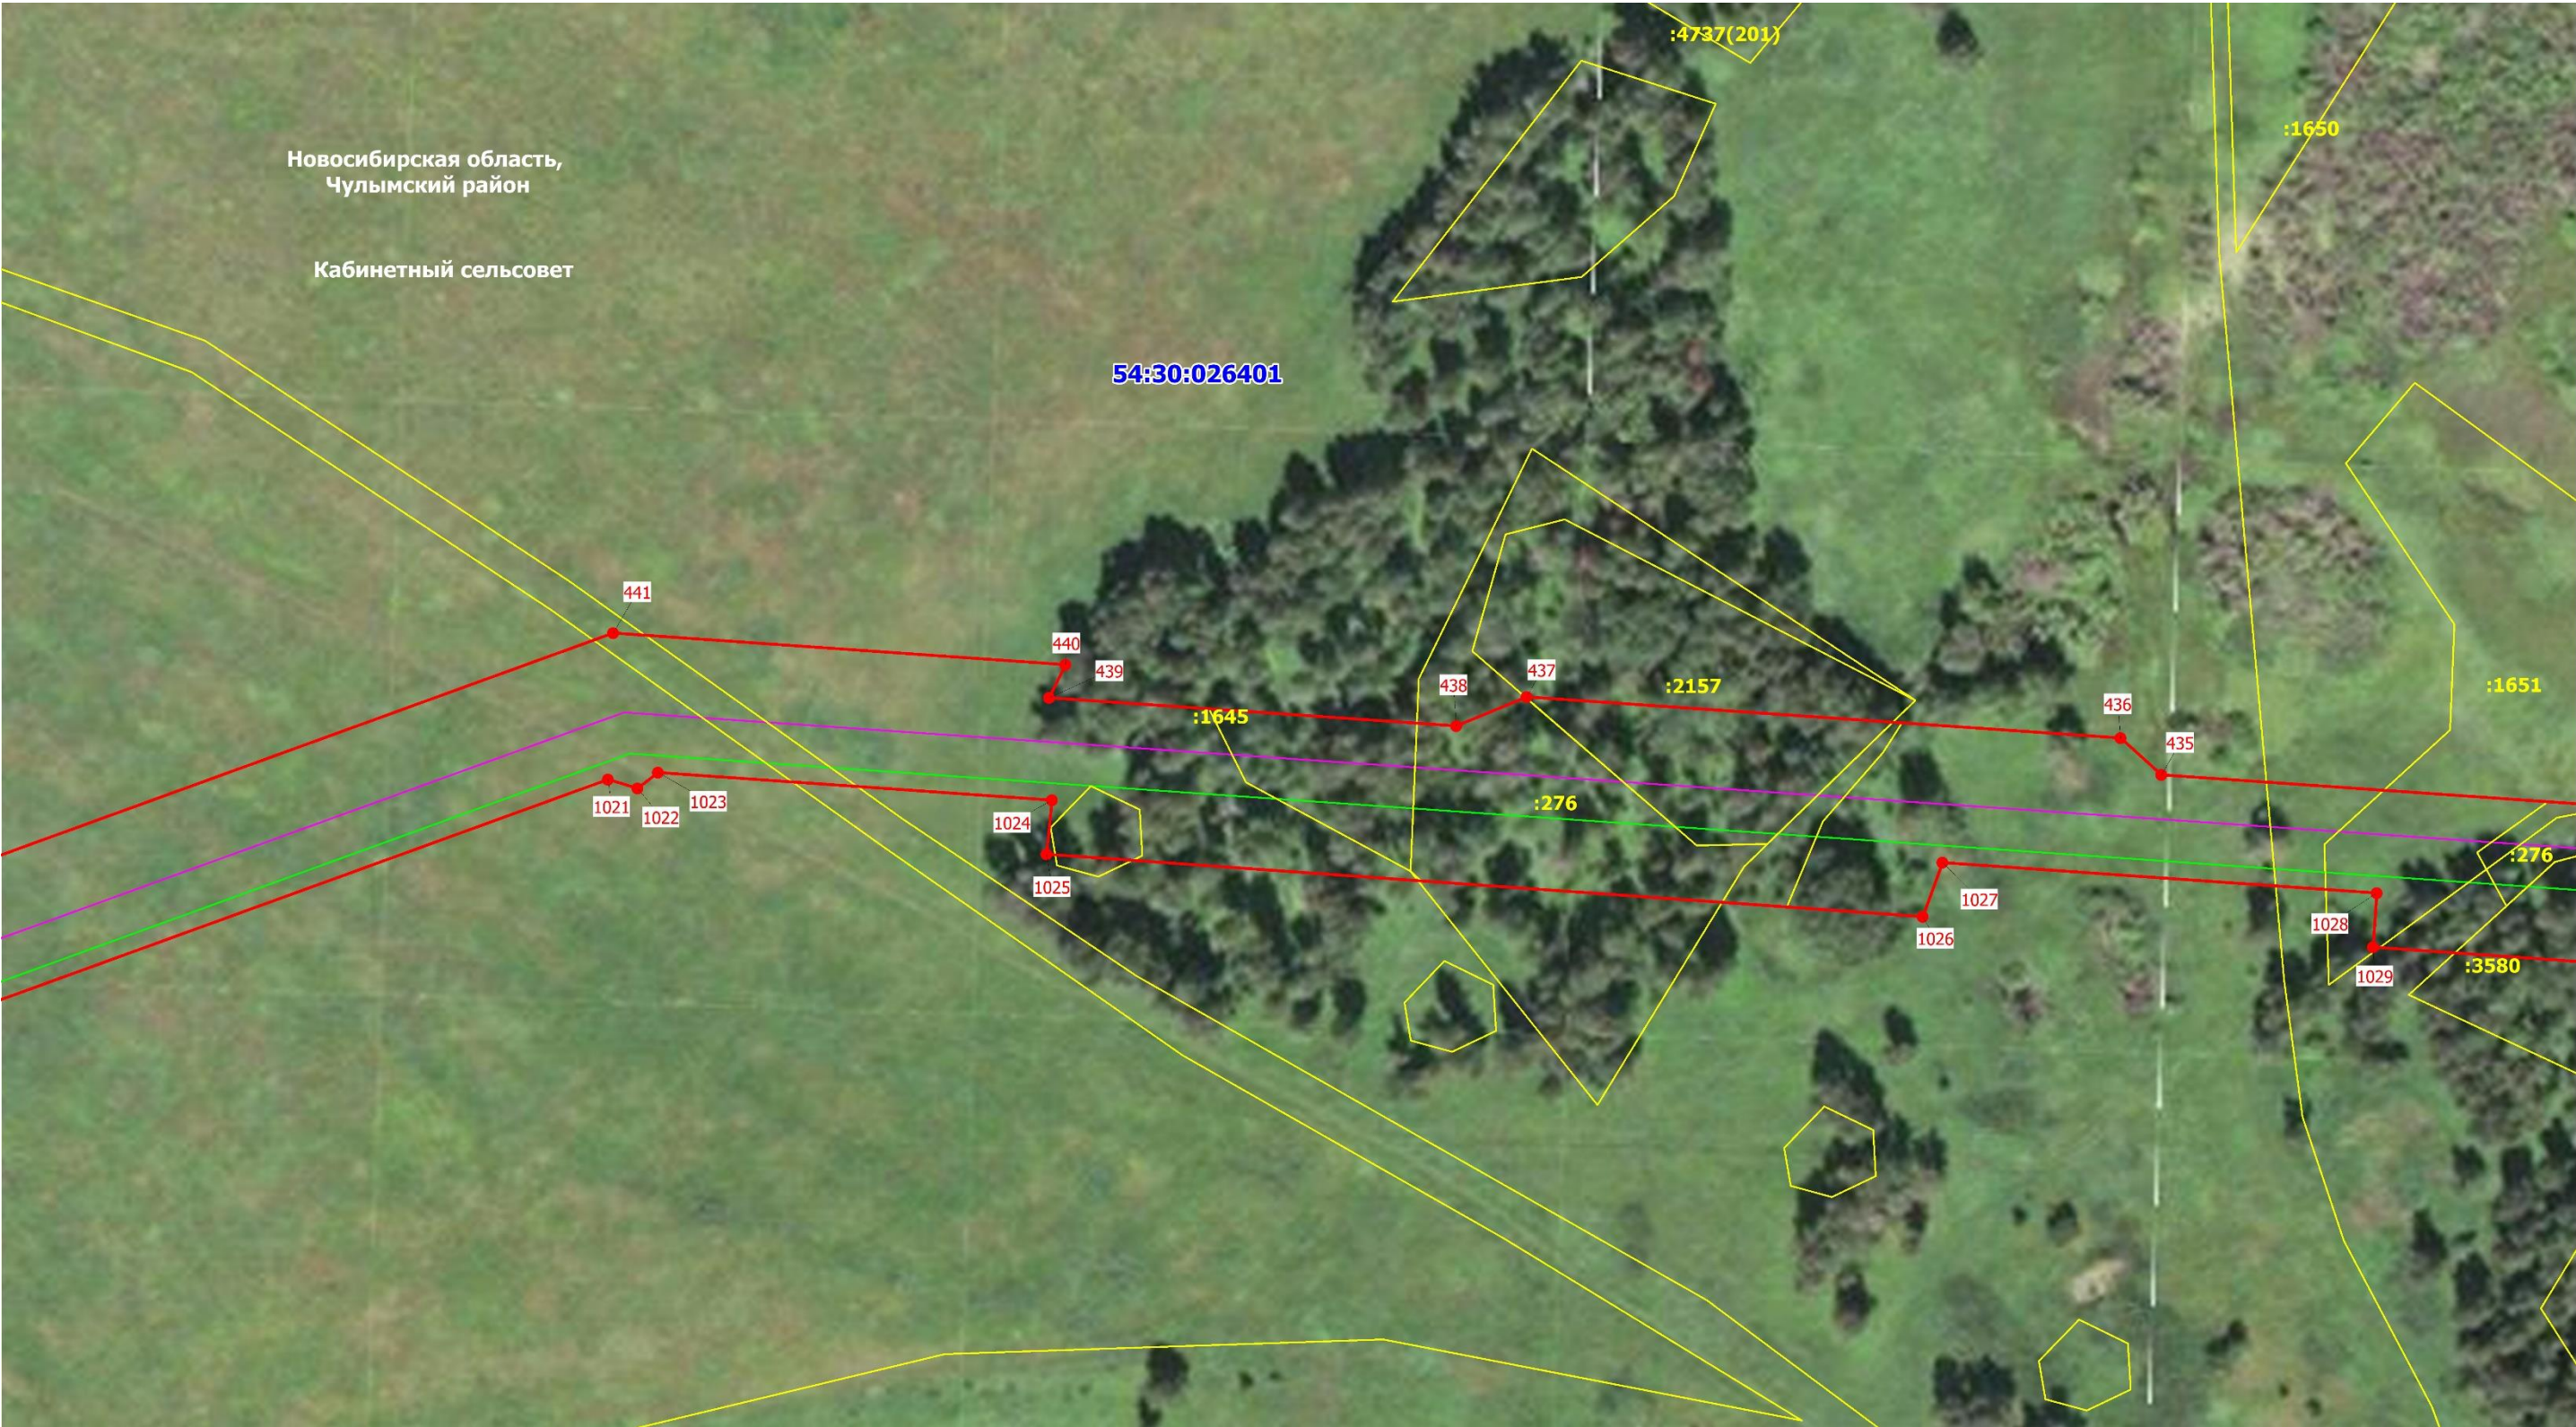

Масштаб 1: 2000

Схема расположения публичного сервитута

Публичный сервитут, устанавливаемый для реконструкции и эксплуатации магистрального нефтепродуктопровода федерального значения «Магистральный нефтепродуктопровод «Омск-Сокур». Замена трубы на участке «Чулым-Сокур» 545,4-574,6 км. Новосибирское РНУ. Реконструкция»

Выносной лист № 24



Масштаб 1: 2000

Схема расположения публичного сервитута

Публичный сервитут, устанавливаемый для реконструкции и эксплуатации магистрального нефтепродуктопровода федерального значения «Магистральный нефтепродуктопровод «Омск-Сокур». Замена трубы на участке «Чулым-Сокур» 545,4-574,6 км. Новосибирское РНУ. Реконструкция»

Выносной лист № 25



Масштаб 1: 2000

Схема расположения публичного сервитута

Публичный сервитут, устанавливаемый для реконструкции и эксплуатации магистрального нефтепродуктопровода федерального значения «Магистральный нефтепродуктопровод «Омск-Сокур». Замена трубы на участке «Чулым-Сокур» 545,4-574,6 км. Новосибирское РНУ. Реконструкция»

Выносной лист № 26



Масштаб 1: 2000

Схема расположения публичного сервитута

Публичный сервитут, устанавливаемый для реконструкции и эксплуатации магистрального нефтепродуктопровода федерального значения «Магистральный нефтепродуктопровод «Омск-Сокур». Замена трубы на участке «Чулым-Сокур» 545,4-574,6 км. Новосибирское РНУ. Реконструкция»

Выносной лист № 27




Масштаб 1: 2000

Схема расположения публичного сервитута

Публичный сервитут, устанавливаемый для реконструкции и эксплуатации магистрального нефтепродуктопровода федерального значения «Магистральный нефтепродуктопровод «Омск-Сокур». Замена трубы на участке «Чулым-Сокур» 545,4-574,6 км. Новосибирское РНУ. Реконструкция»

Выносной лист № 28

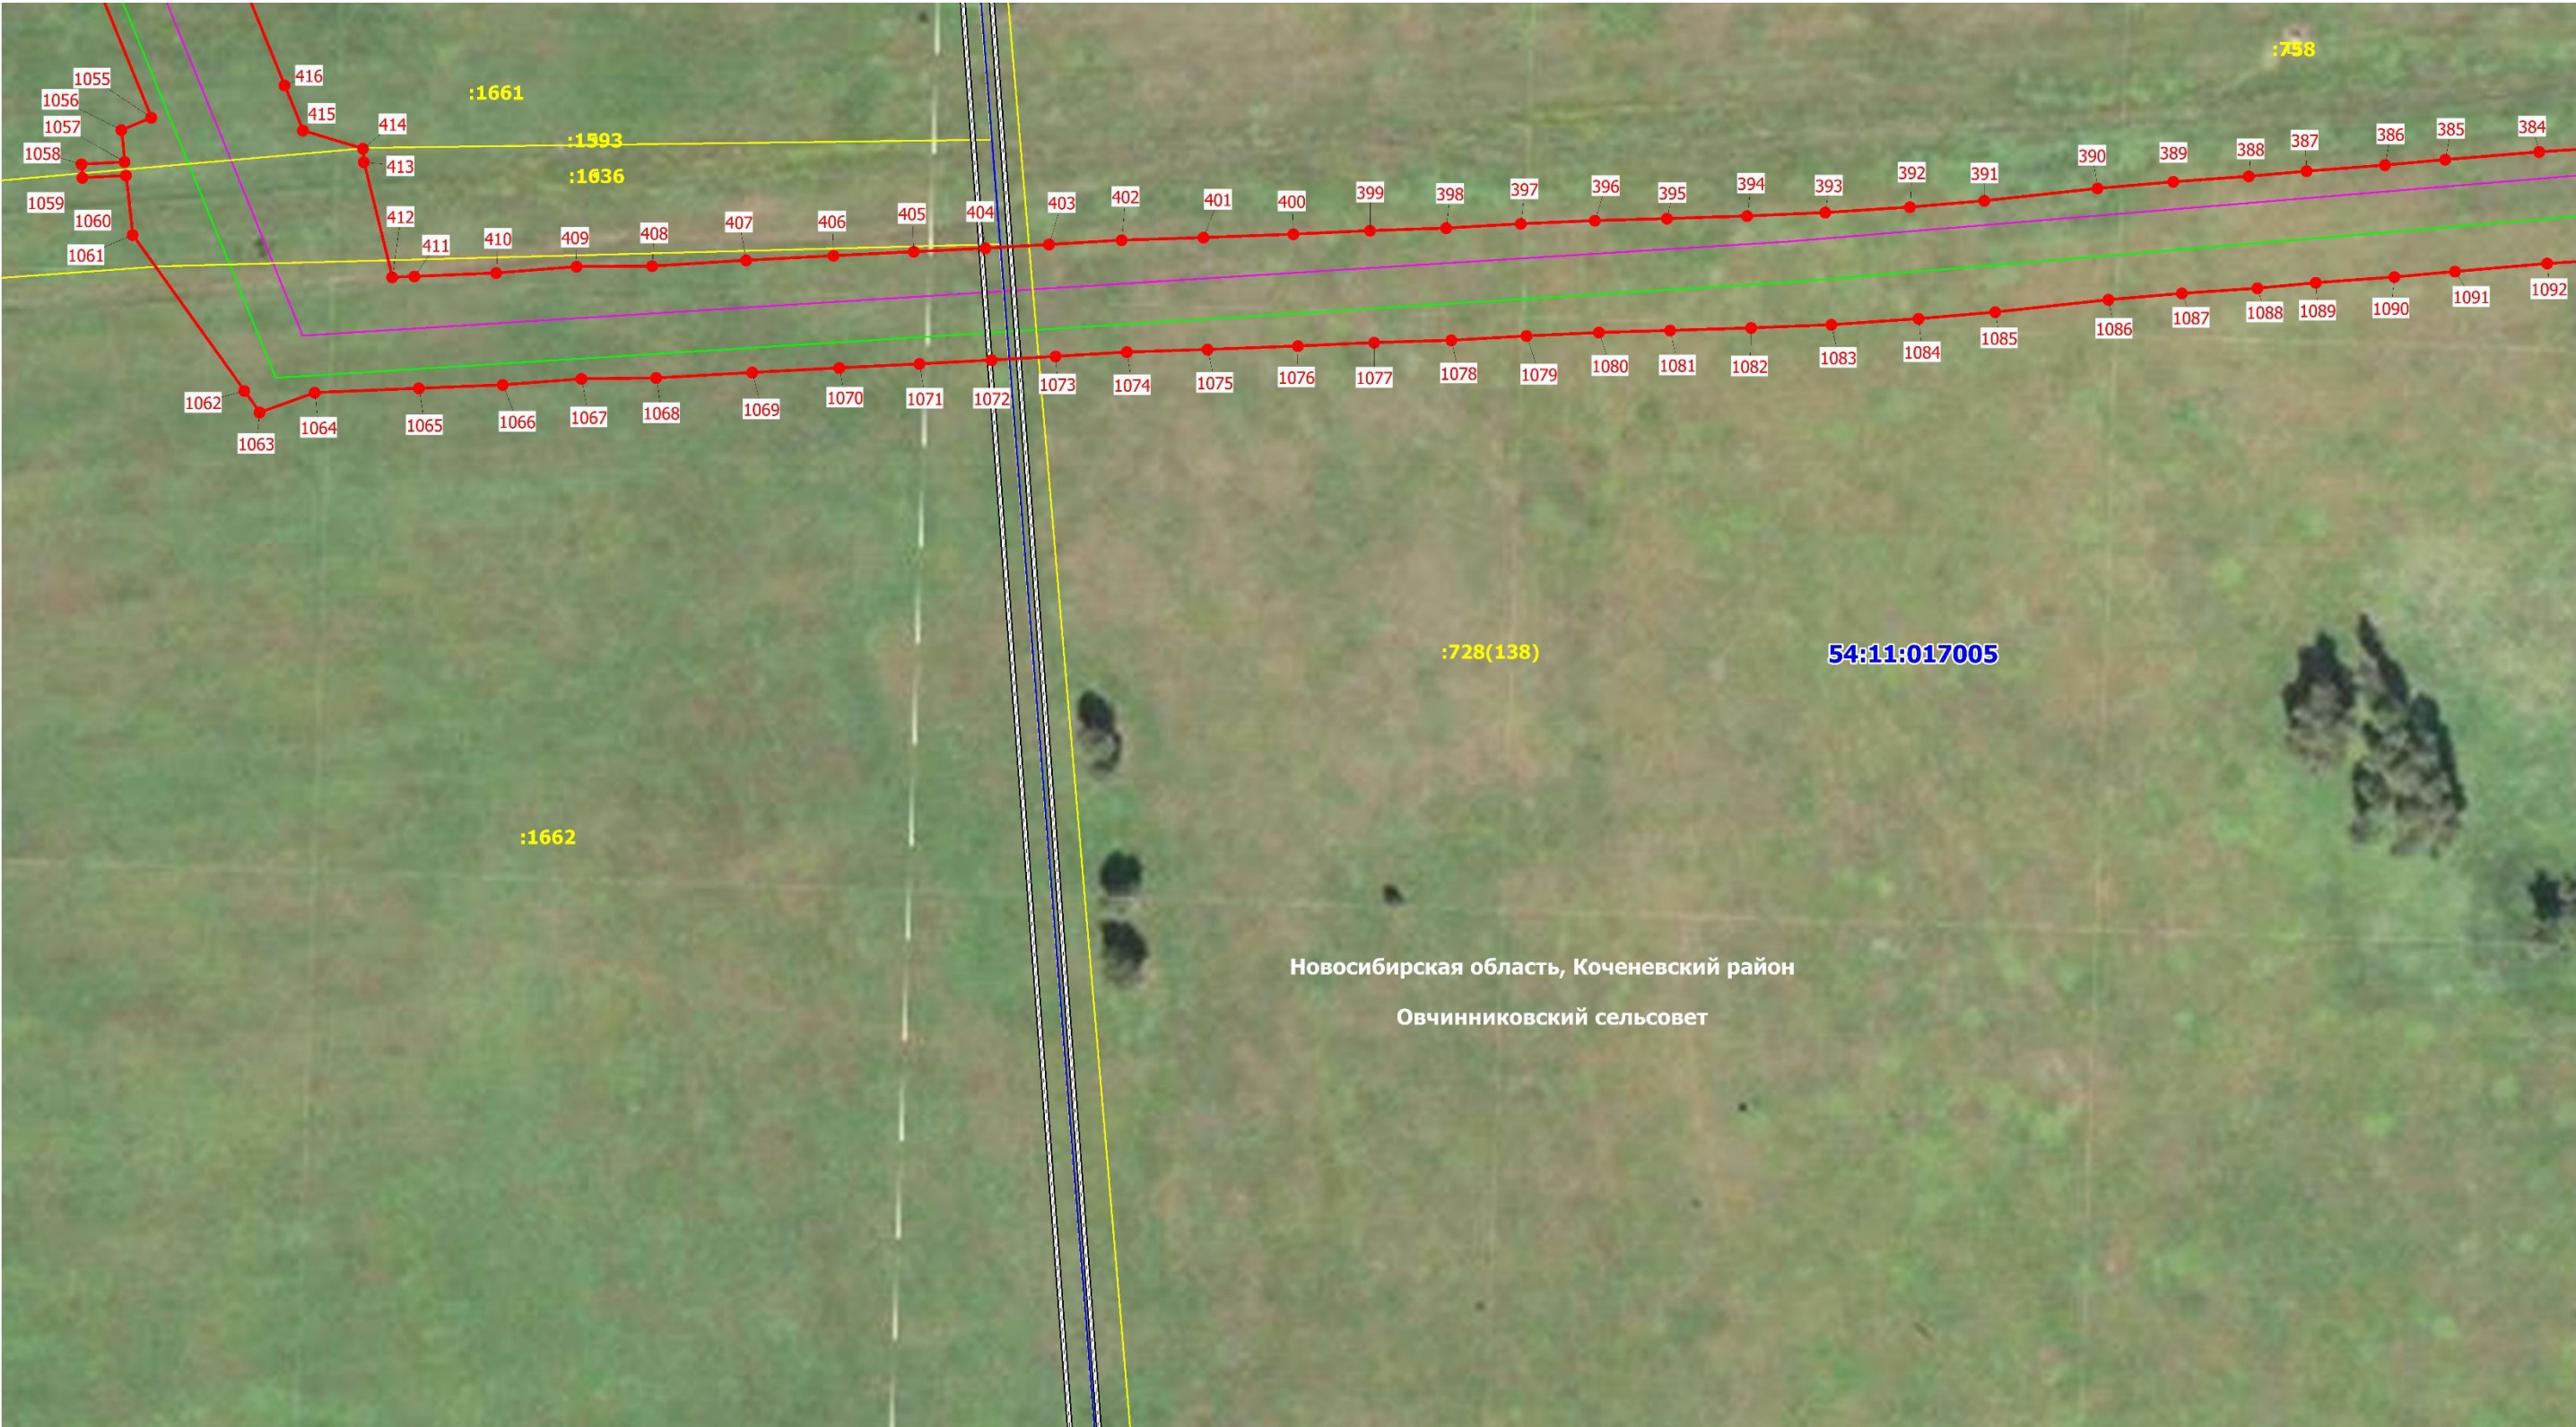

Масштаб 1: 2000

Схема расположения публичного сервитута

Публичный сервитут, устанавливаемый для реконструкции и эксплуатации магистрального нефтепродуктопровода федерального значения «Магистральный нефтепродуктопровод «Омск-Сокур». Замена трубы на участке «Чулым-Сокур» 545,4-574,6 км. Новосибирское РНУ. Реконструкция»

Выносной лист № 29



Масштаб 1: 2000

Схема расположения публичного сервитута

Публичный сервитут, устанавливаемый для реконструкции и эксплуатации магистрального нефтепродуктопровода федерального значения «Магистральный нефтепродуктопровод «Омск-Сокур». Замена трубы на участке «Чулым-Сокур» 545,4-574,6 км. Новосибирское РНУ. Реконструкция»

Выносной лист № 30



Масштаб 1: 2000

Схема расположения публичного сервитута

Публичный сервитут, устанавливаемый для реконструкции и эксплуатации магистрального нефтепродуктопровода федерального значения «Магистральный нефтепродуктопровод «Омск-Сокур». Замена трубы на участке «Чулым-Сокур» 545,4-574,6 км. Новосибирское РНУ. Реконструкция»

Выносной лист № 31



Масштаб 1: 2000

Схема расположения публичного сервитута

Публичный сервитут, устанавливаемый для реконструкции и эксплуатации магистрального нефтепродуктопровода федерального значения «Магистральный нефтепродуктопровод «Омск-Сокур». Замена трубы на участке «Чулым-Сокур» 545,4-574,6 км. Новосибирское РНУ. Реконструкция»

Выносной лист № 32



Масштаб 1: 2000

Схема расположения публичного сервитута

Публичный сервитут, устанавливаемый для реконструкции и эксплуатации магистрального нефтепродуктопровода федерального значения «Магистральный нефтепродуктопровод «Омск-Сокур». Замена трубы на участке «Чулым-Сокур» 545,4-574.6 км. Новосибирское РНУ. Реконструкция»


Выносной лист № 33



Схема расположения публичного сервитута Публичный сервитут, устанавливаемый для реконструкции и эксплуатации магистрального нефтепродуктопровода федерального значения «Магистральный нефтепродуктопровод «Омск-Сокур». Замена трубы на участке «Чулым-Сокур» 545,4-574.6 км. Новосибирское РНУ. Реконструкция»

Схема расположения публичного сервитута Публичный сервитут, устанавливаемый для реконструкции и эксплуатации магистрального нефтепродуктопровода федерального значения «Магистральный нефтепродуктопровод «Омск-Сокур». Замена трубы на участке «Чулым-Сокур» 545,4-574.6 км. Новосибирское РНУ. Реконструкция»

Выносной лист № 34

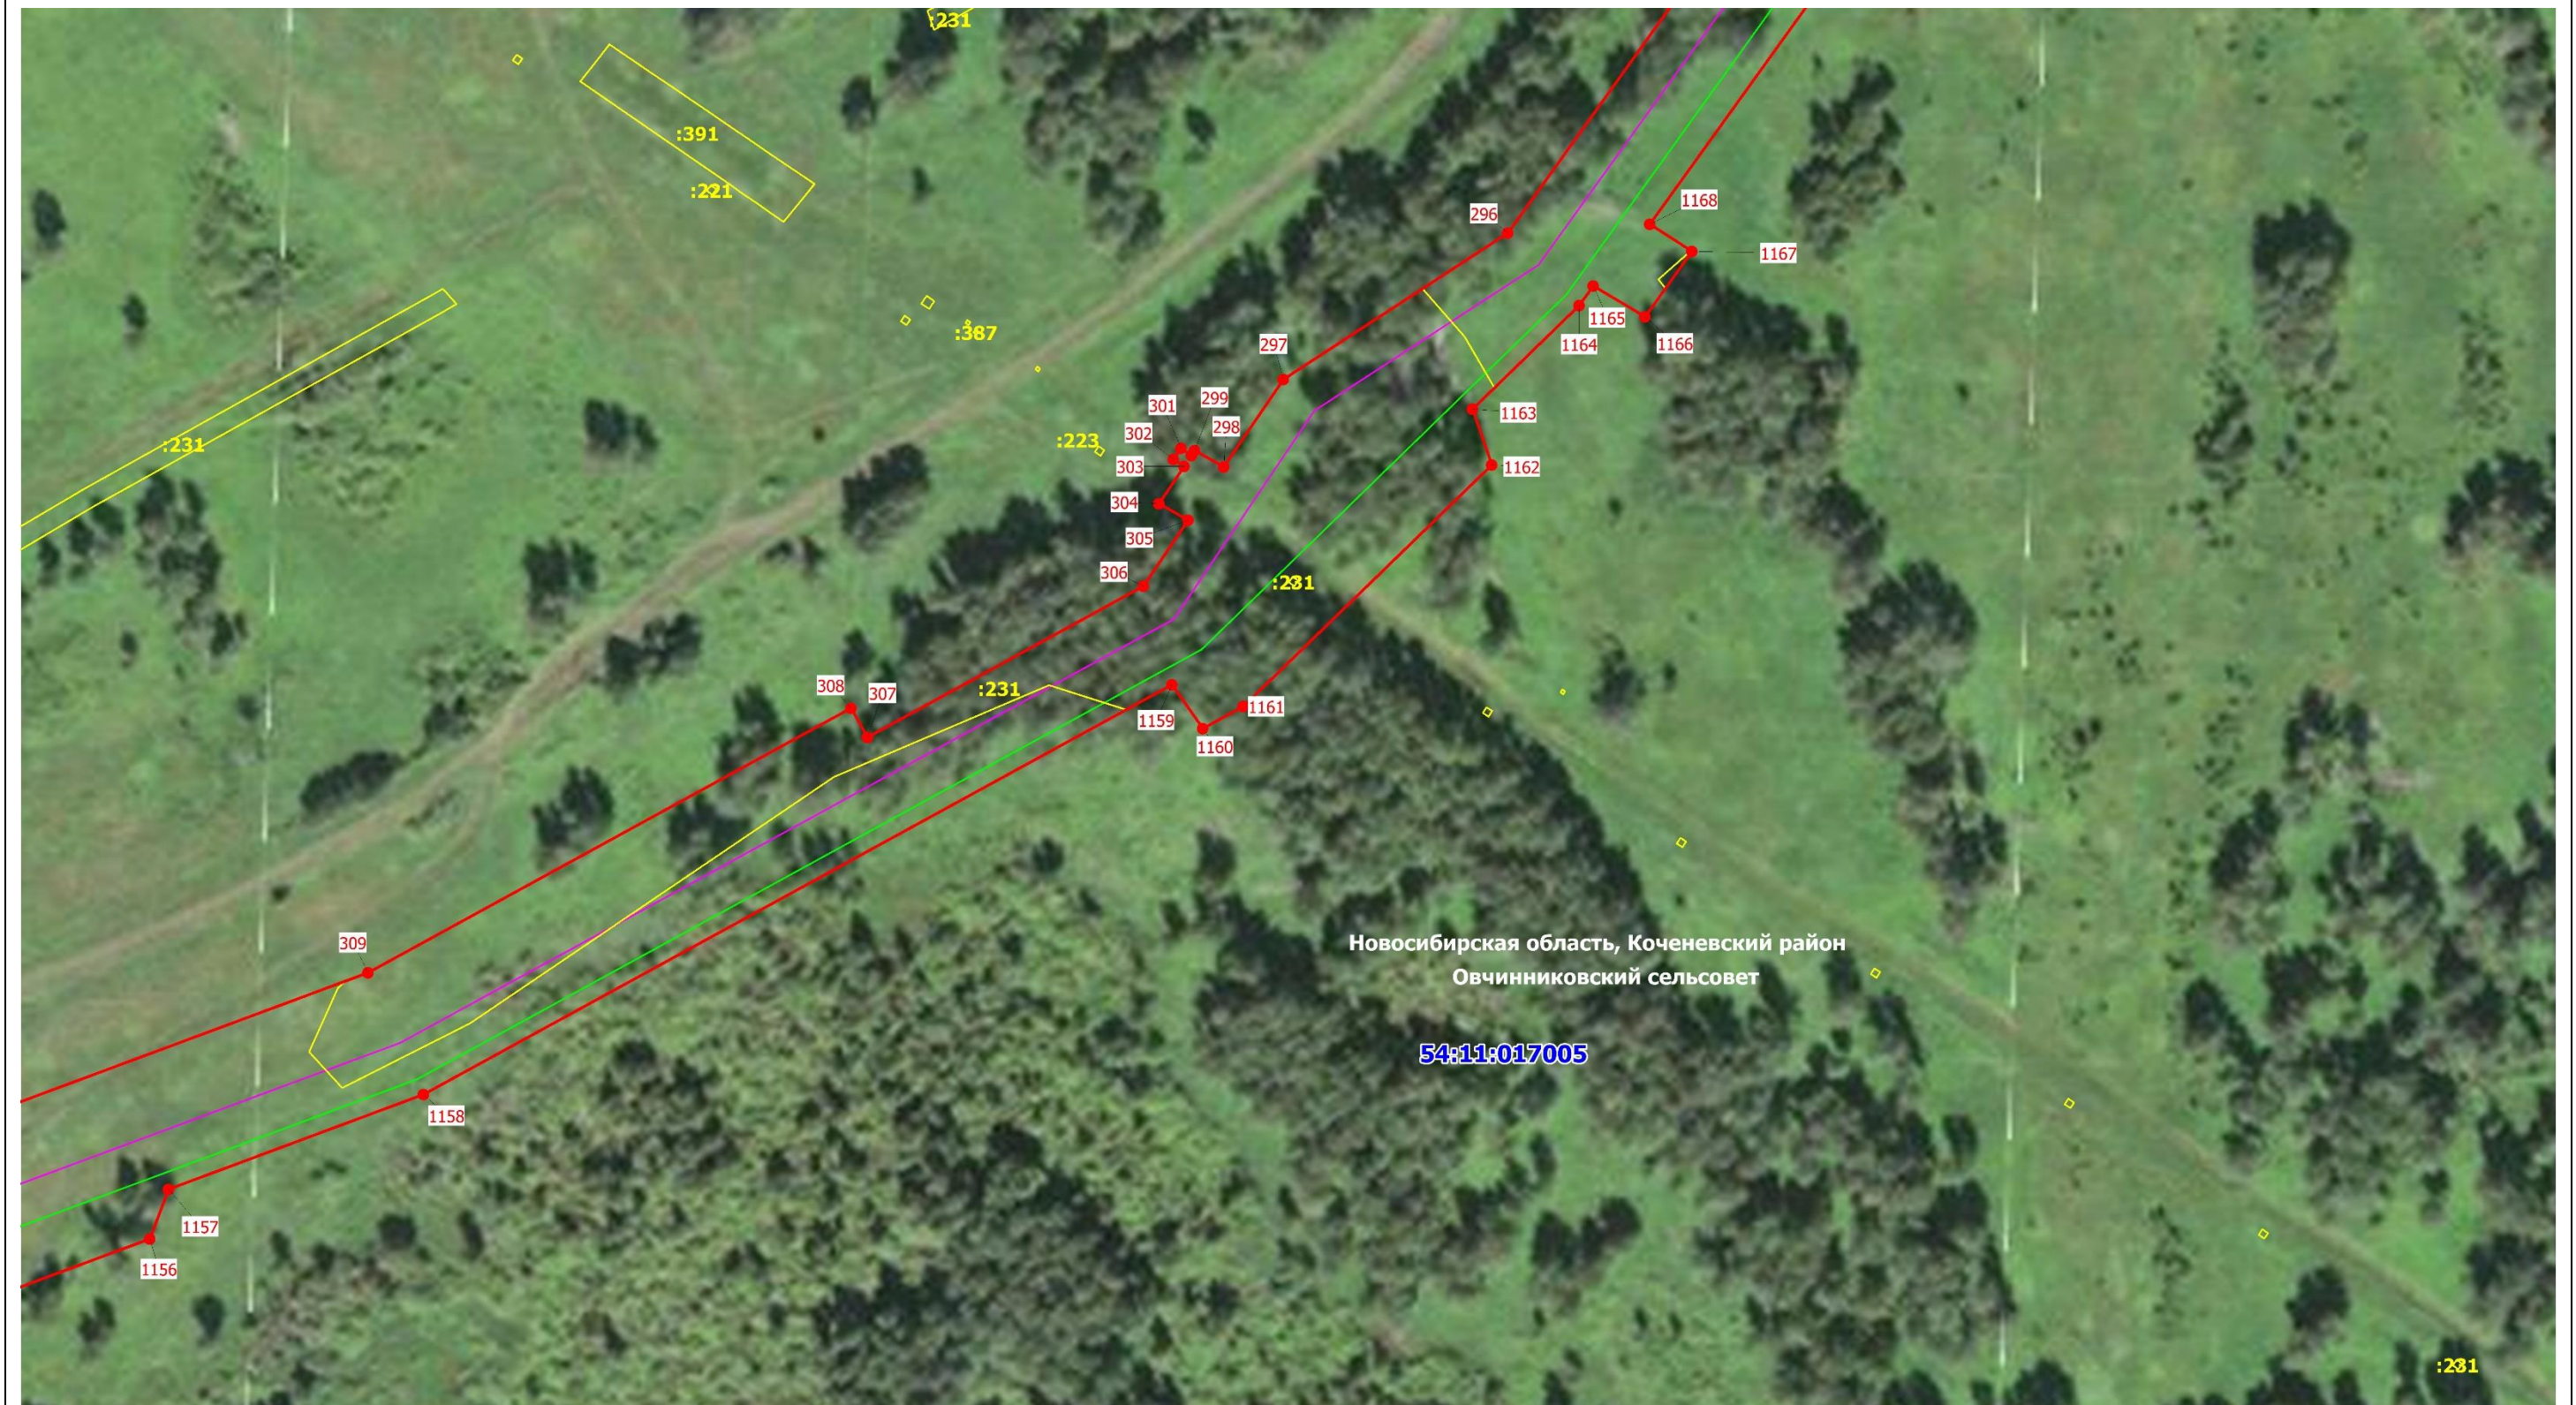

Масштаб 1: 2000

Схема расположения публичного сервитута

Публичный сервитут, устанавливаемый для реконструкции и эксплуатации магистрального нефтепродуктопровода федерального значения «Магистральный нефтепродуктопровод «Омск-Сокур». Замена трубы на участке «Чулым-Сокур» 545,4-574,6 км. Новосибирское РНУ. Реконструкция»

Выносной лист № 35




Масштаб 1: 2000

Схема расположения публичного сервитута Публичный сервитут, устанавливаемый для реконструкции и эксплуатации магистрального нефтепродуктопровода федерального значения «Магистральный нефтепродуктопровод «Омск-Сокур». Замена трубы на участке «Чулым-Сокур» 545,4-574.6 км. Новосибирское РНУ. Реконструкция»

Схема расположения публичного сервитута
Публичный сервитут, устанавливаемый для реконструкции и эксплуатации магистрального нефтепродуктопровода федерального значения «Магистральный нефтепродуктопровод «Омск-Сокур». Замена трубы на участке «Чулым-Сокур» 545,4-574.6 км. Новосибирское РНУ. Реконструкция»

Выносной лист № 36

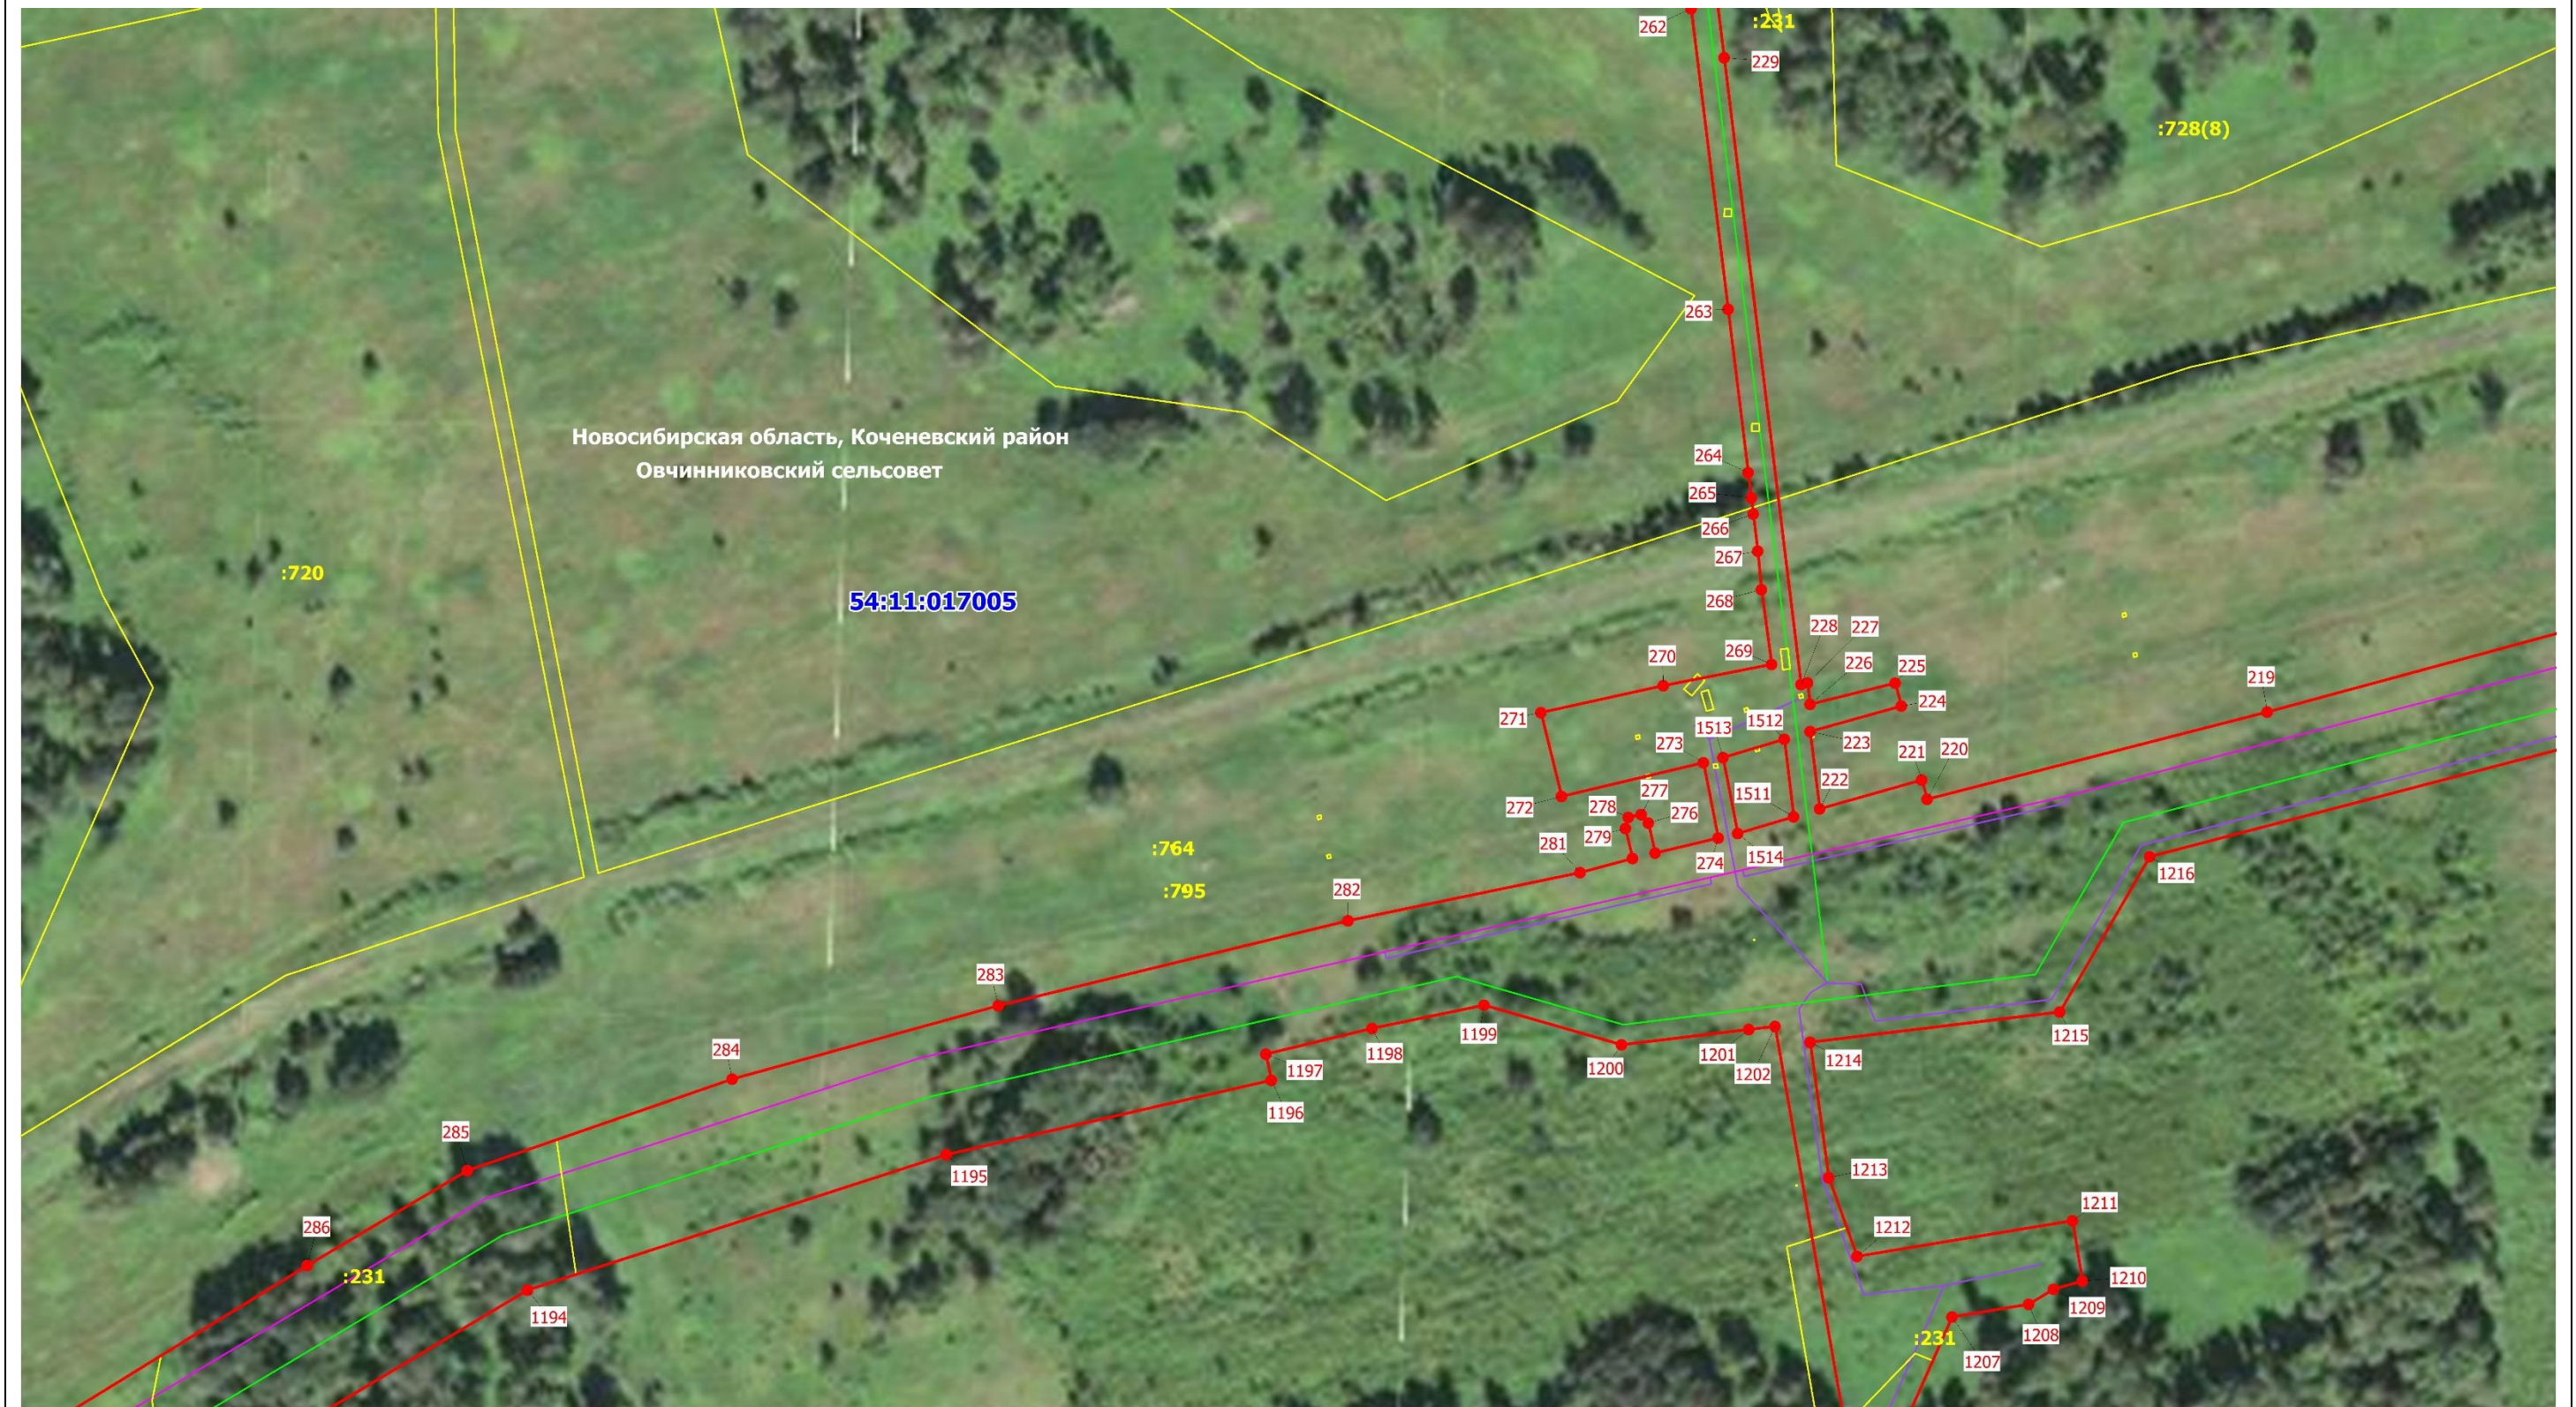

Масштаб 1: 2000

Схема расположения публичного сервитута

Публичный сервитут, устанавливаемый для реконструкции и эксплуатации магистрального нефтепродуктопровода федерального значения «Магистральный нефтепродуктопровод «Омск-Сокур». Замена трубы на участке «Чулым-Сокур» 545,4-574,6 км. Новосибирское РНУ. Реконструкция»

Выносной лист № 37



Масштаб 1: 2000

Схема расположения публичного сервитута

Публичный сервитут, устанавливаемый для реконструкции и эксплуатации магистрального нефтепродуктопровода федерального значения «Магистральный нефтепродуктопровод «Омск-Сокур». Замена трубы на участке «Чулым-Сокур» 545,4-574,6 км. Новосибирское РНУ. Реконструкция»

Выносной лист № 38



Схема расположения публичного сервитута

Публичный сервитут, устанавливаемый для реконструкции и эксплуатации магистрального нефтепродуктопровода федерального значения «Магистральный нефтепродуктопровод «Омск-Сокур». Замена трубы на участке «Чулым-Сокур» 545,4-574,6 км. Новосибирское РНУ. Реконструкция»

Выносной лист № 39



Масштаб 1: 2000

Схема расположения публичного сервитута

Публичный сервитут, устанавливаемый для реконструкции и эксплуатации магистрального нефтепродуктопровода федерального значения «Магистральный нефтепродуктопровод «Омск-Сокур». Замена трубы на участке «Чулым-Сокур» 545,4-574,6 км. Новосибирское РНУ. Реконструкция»

Выносной лист № 40



Масштаб 1: 2000

Схема расположения публичного сервитута

Публичный сервитут, устанавливаемый для реконструкции и эксплуатации магистрального нефтепродуктопровода федерального значения «Магистральный нефтепродуктопровод «Омск-Сокур». Замена трубы на участке «Чулым-Сокур» 545,4-574,6 км. Новосибирское РНУ. Реконструкция»

Выносной лист № 41




Масштаб 1: 2000

Схема расположения публичного сервитута

Публичный сервитут, устанавливаемый для реконструкции и эксплуатации магистрального нефтепродуктопровода федерального значения «Магистральный нефтепродуктопровод «Омск-Сокур». Замена трубы на участке «Чулым-Сокур» 545,4-574,6 км. Новосибирское РНУ. Реконструкция»

Выносной лист № 42

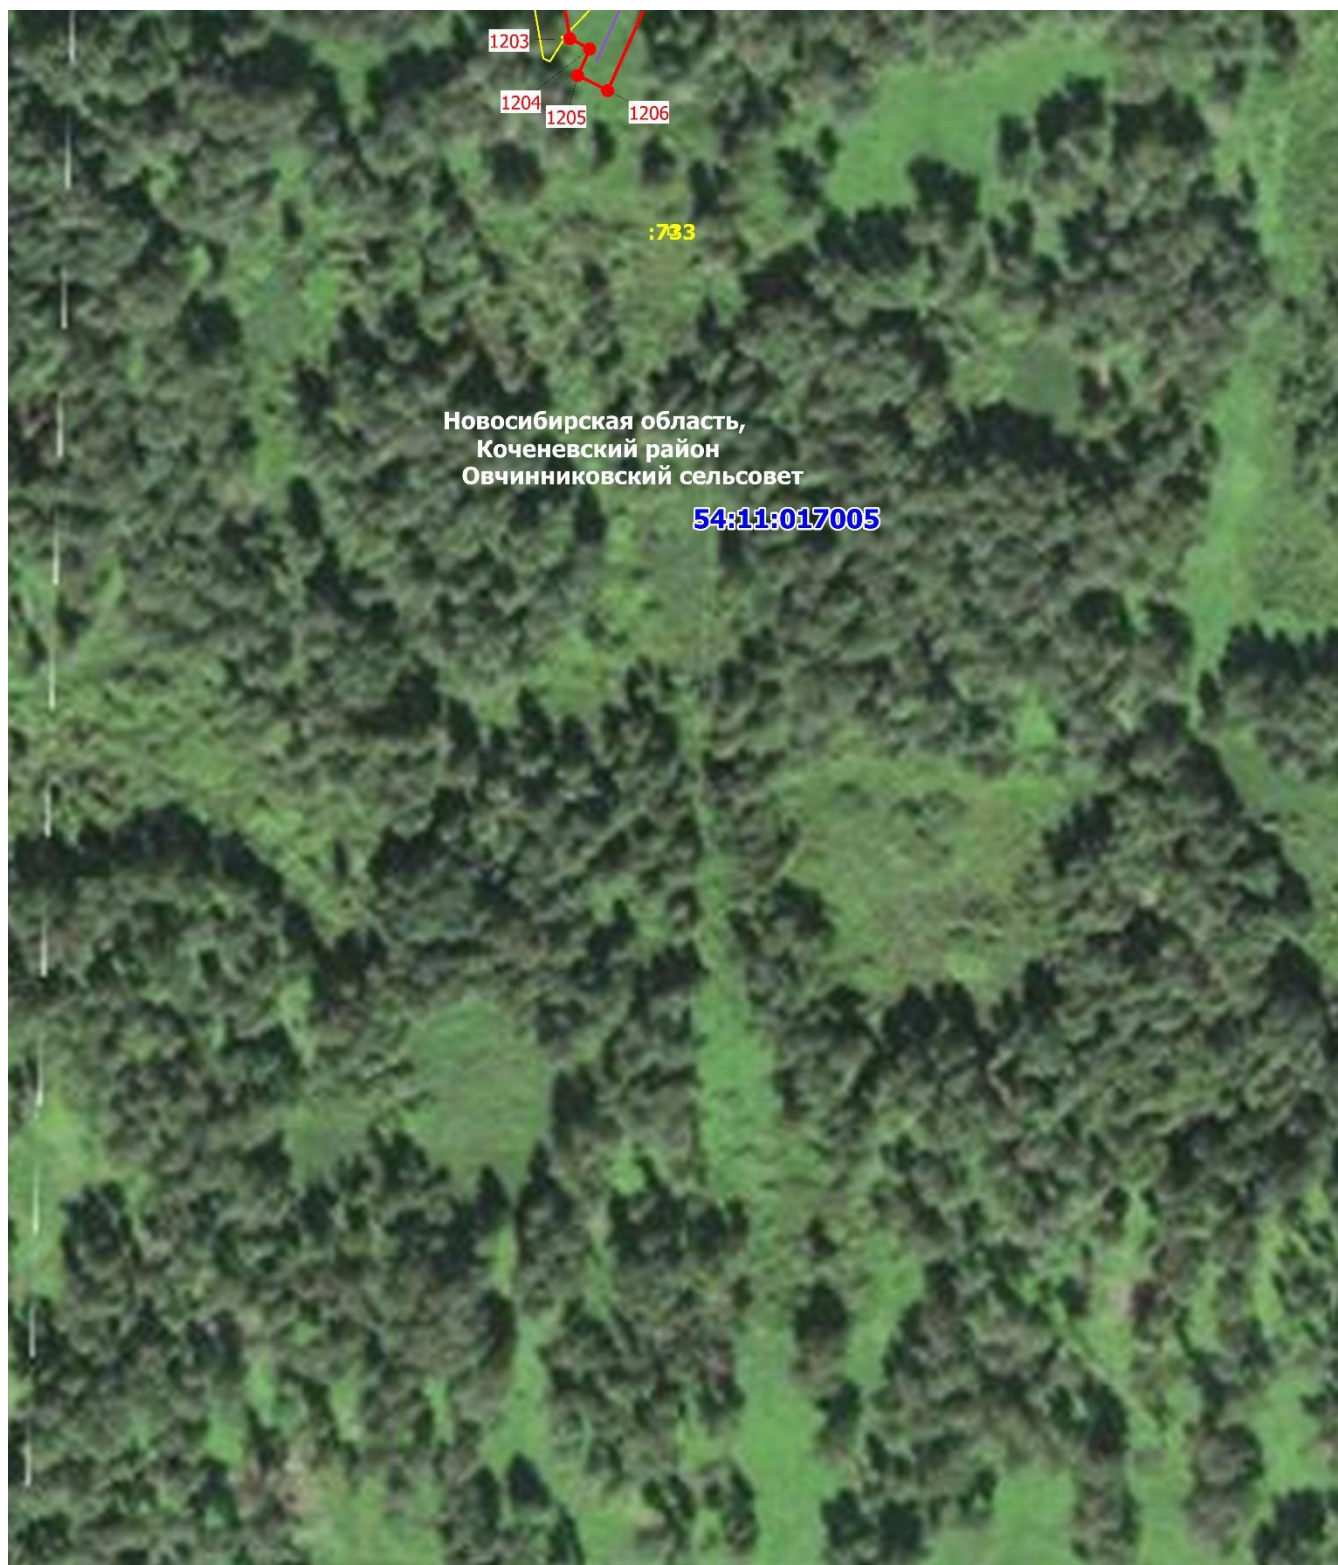

Масштаб 1: 2000

Схема расположения публичного сервитута

Публичный сервитут, устанавливаемый для реконструкции и эксплуатации магистрального нефтепродуктопровода федерального значения «Магистральный нефтепродуктопровод «Омск-Сокур» 545,4-574.6 км. Новосибирское РНУ. Реконструкция»

Выносной лист № 43



Масштаб 1: 2000

Схема расположения публичного сервитута

Публичный сервитут, устанавливаемый для реконструкции и эксплуатации магистрального нефтепродуктопровода федерального значения «Магистральный нефтепродуктопровод «Омск-Сокур». Замена трубы на участке «Чулым-Сокур» 545,4-574,6 км. Новосибирское РНУ. Реконструкция»

Выносной лист № 44



Масштаб 1: 2000

Схема расположения публичного сервитута

Публичный сервитут, устанавливаемый для реконструкции и эксплуатации магистрального нефтепродуктопровода федерального значения «Магистральный нефтепродуктопровод «Омск-Сокур». Замена трубы на участке «Чулым-Сокур» 545,4-574,6 км. Новосибирское РНУ. Реконструкция»

Выносной лист № 45



Масштаб 1: 2000

Схема расположения публичного сервитута

Публичный сервитут, устанавливаемый для реконструкции и эксплуатации магистрального нефтепродуктопровода федерального значения «Магистральный нефтепродуктопровод «Омск-Сокур». Замена трубы на участке «Чулым-Сокур» 545,4-574.6 км. Новосибирское РНУ. Реконструкция»

Выносной лист № 46



Масштаб 1: 2000

Схема расположения публичного сервитута

Публичный сервитут, устанавливаемый для реконструкции и эксплуатации магистрального нефтепродуктопровода федерального значения «Магистральный нефтепродуктопровод «Омск-Сокур». Замена трубы на участке «Чулым-Сокур» 545,4-574,6 км. Новосибирское РНУ. Реконструкция»

Выносной лист № 47



Масштаб 1: 2000

Схема расположения публичного сервитута

Публичный сервитут, устанавливаемый для реконструкции и эксплуатации магистрального нефтепродуктопровода федерального значения «Магистральный нефтепродуктопровод «Омск-Сокур». Замена трубы на участке «Чулым-Сокур» 545,4-574,6 км. Новосибирское РНУ. Реконструкция»

Выносной лист № 48



Масштаб 1: 2000

Схема расположения публичного сервитута

Публичный сервитут, устанавливаемый для реконструкции и эксплуатации магистрального нефтепродуктопровода федерального значения «Магистральный нефтепродуктопровод «Омск-Сокур». Замена трубы на участке «Чулым-Сокур» 545,4-574,6 км. Новосибирское РНУ. Реконструкция»

Выносной лист № 49



Масштаб 1: 2000

Схема расположения публичного сервитута

Публичный сервитут, устанавливаемый для реконструкции и эксплуатации магистрального нефтепродуктопровода федерального значения «Магистральный нефтепродуктопровод «Омск-Сокур». Замена трубы на участке «Чулым-Сокур» 545,4-574,6 км. Новосибирское РНУ. Реконструкция»

Выносной лист № 50



Масштаб 1: 2000

Схема расположения публичного сервитута

Публичный сервитут, устанавливаемый для реконструкции и эксплуатации магистрального нефтепродуктопровода федерального значения «Магистральный нефтепродуктопровод «Омск-Сокур». Замена трубы на участке «Чулым-Сокур» 545,4-574,6 км. Новосибирское РНУ. Реконструкция»

Выносной лист № 51



Новосибирская область,
Коченевский район
Овчинниковский сельсовет

Масштаб 1: 2000

Схема расположения публичного сервитута

Публичный сервитут, устанавливаемый для реконструкции и эксплуатации магистрального нефтепродуктопровода федерального значения «Магистральный нефтепродуктопровод «Омск-Сокур». Замена трубы на участке «Чулым-Сокур» 545,4-574,6 км. Новосибирское РНУ. Реконструкция»

Выносной лист № 52



Масштаб 1: 2000

Схема расположения публичного сервитута

Публичный сервитут, устанавливаемый для реконструкции и эксплуатации магистрального нефтепродуктопровода федерального значения «Магистральный нефтепродуктопровод «Омск-Сокур». Замена трубы на участке «Чулым-Сокур» 545,4-574,6 км. Новосибирское РНУ. Реконструкция»

Выносной лист № 53




Масштаб 1: 2000

Схема расположения публичного сервитута

Публичный сервитут, устанавливаемый для реконструкции и эксплуатации магистрального нефтепродуктопровода федерального значения «Магистральный нефтепродуктопровод «Омск-Сокур». Замена трубы на участке «Чулым-Сокур» 545,4-574,6 км. Новосибирское РНУ. Реконструкция»

Выносной лист № 54

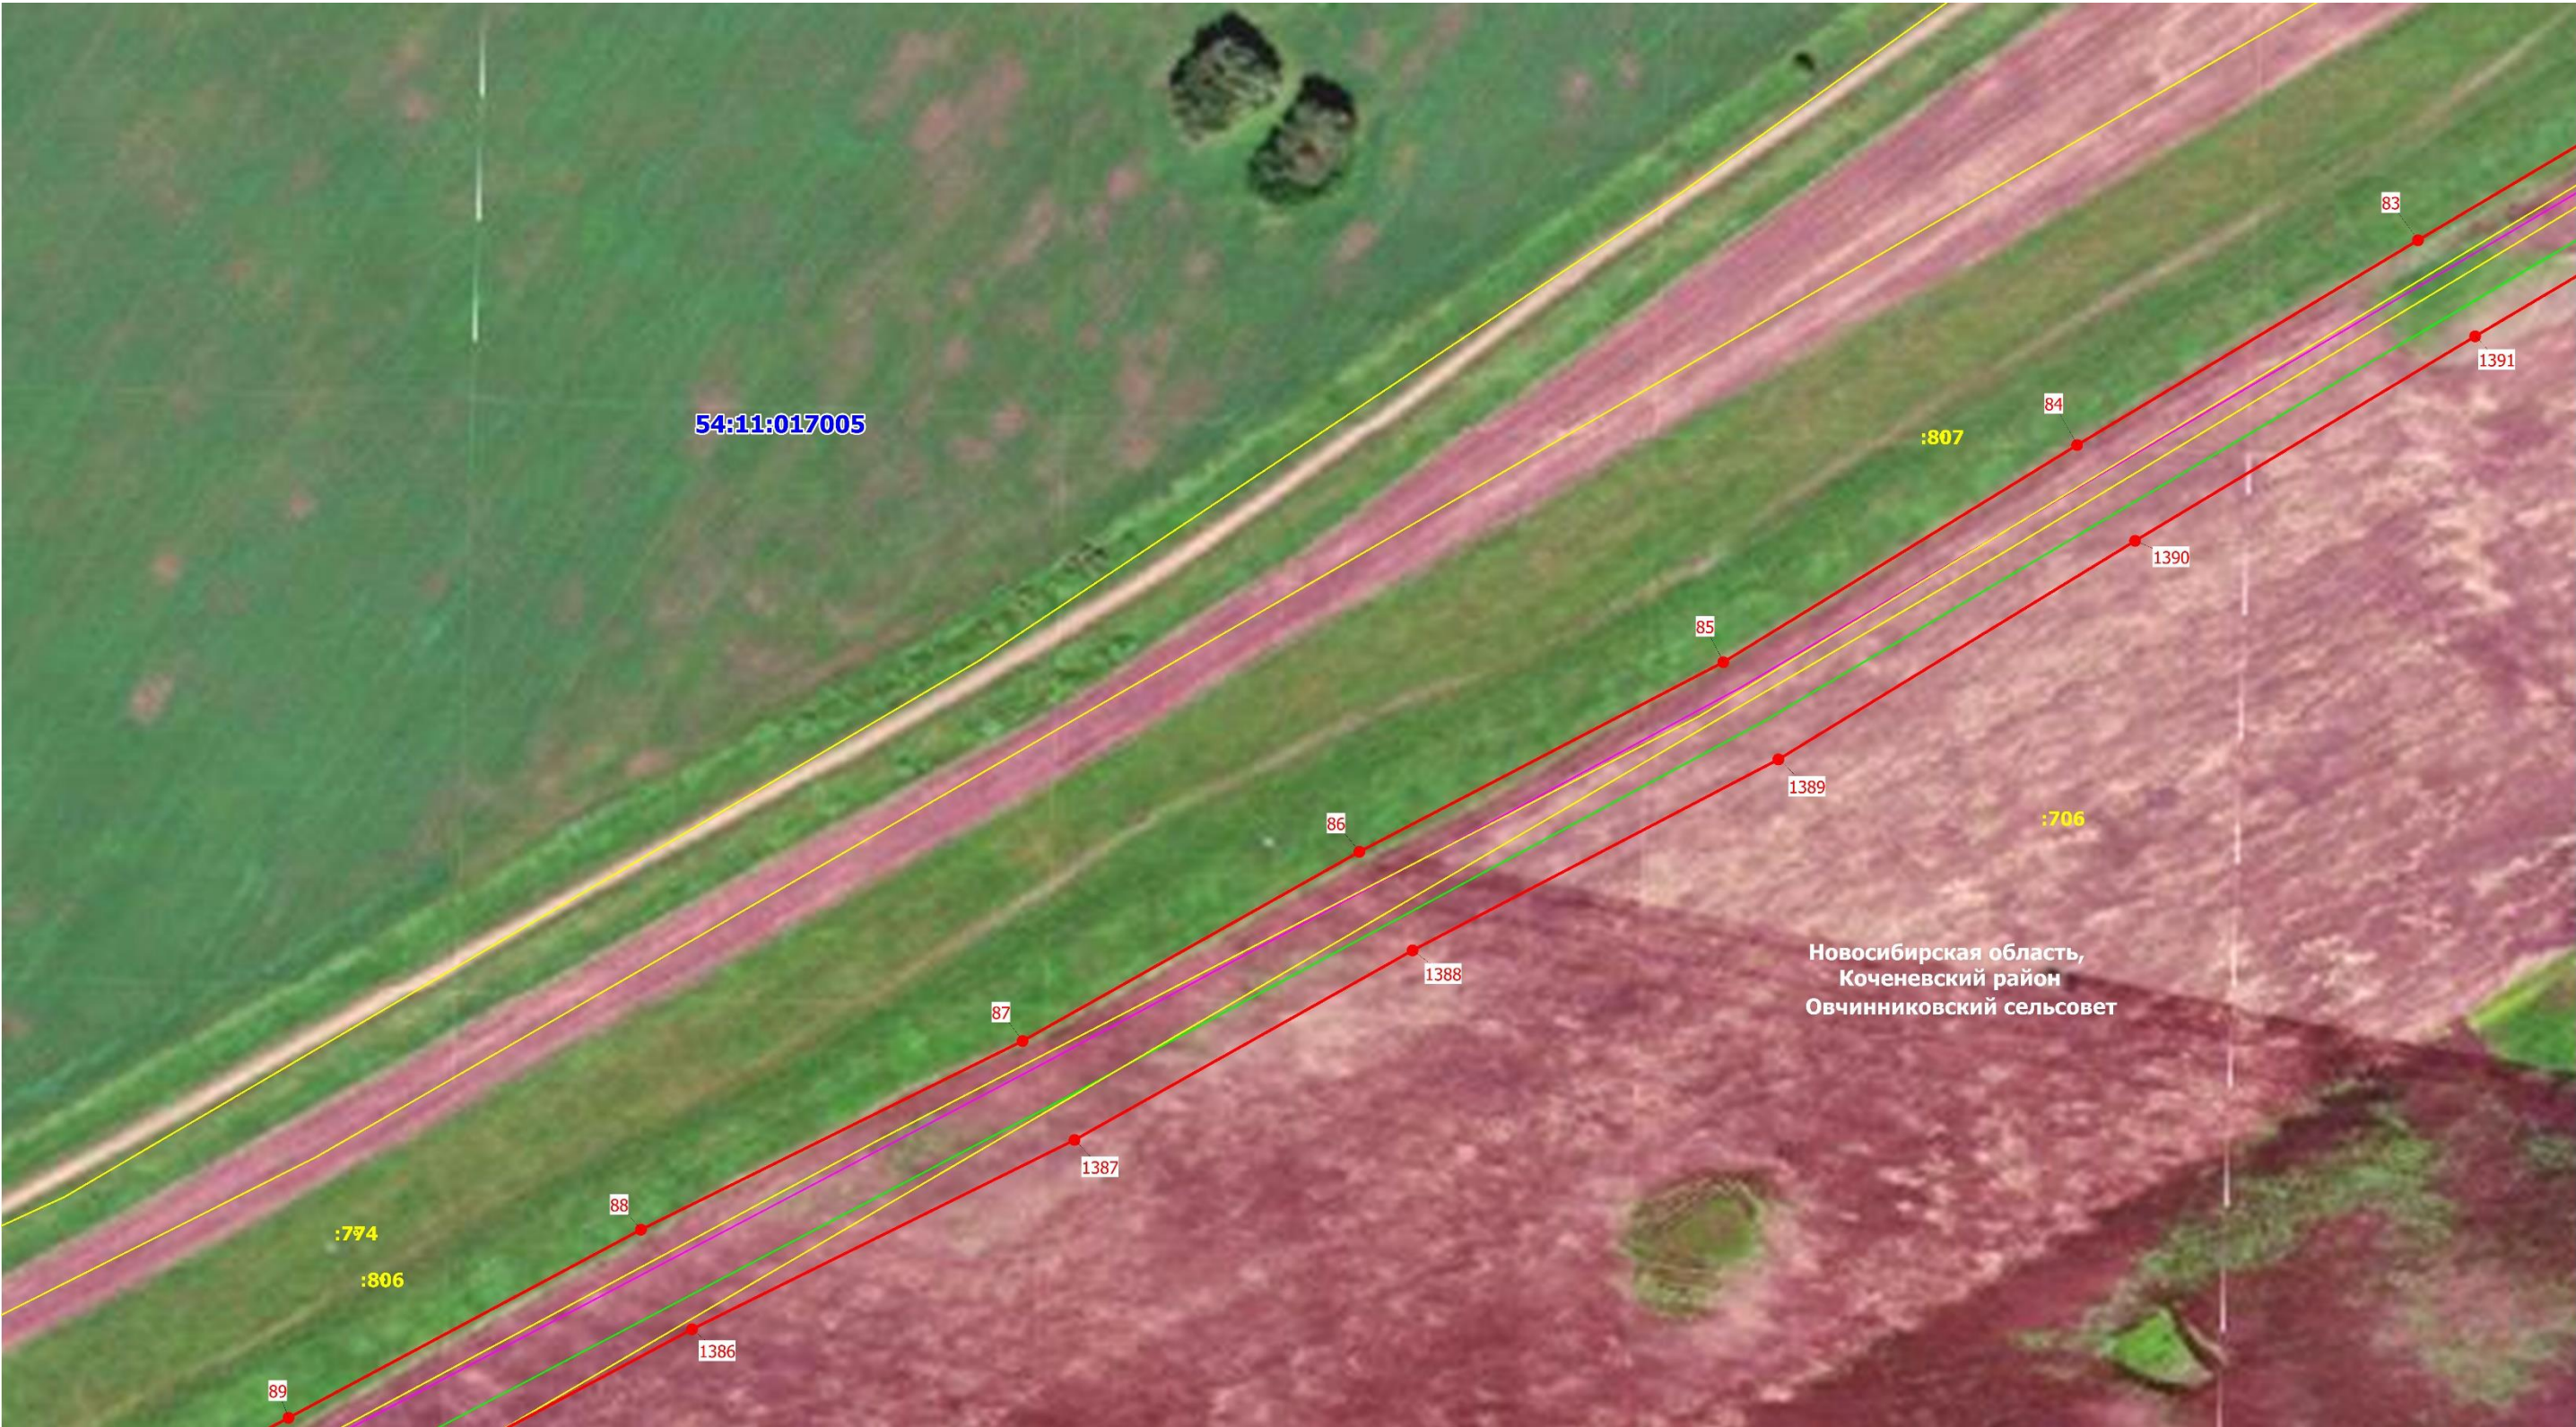

Масштаб 1: 2000

Схема расположения публичного сервитута

Публичный сервитут, устанавливаемый для реконструкции и эксплуатации магистрального нефтепродуктопровода федерального значения «Магистральный нефтепродуктопровод «Омск-Сокур». Замена трубы на участке «Чулым-Сокур» 545,4-574,6 км. Новосибирское РНУ. Реконструкция»

Выносной лист № 55



Масштаб 1: 2000

Схема расположения публичного сервитута Публичный сервитут, устанавливаемый для реконструкции и эксплуатации магистрального нефтепродуктопровода федерального значения «Магистральный нефтепродуктопровод «Омск-Сокур». Замена трубы на участке «Чулым-Сокур» 545,4-574.6 км. Новосибирское РНУ. Реконструкция»

Схема расположения публичного сервитута
Публичный сервитут, устанавливаемый для реконструкции и эксплуатации магистрального нефтепродуктопровода федерального значения «Магистральный нефтепродуктопровод «Омск-Сокур». Замена трубы на участке «Чулым-Сокур» 545,4-574.6 км. Новосибирское РНУ. Реконструкция»

Выносной лист № 56



Масштаб 1: 2000

Схема расположения публичного сервитута

Публичный сервитут, устанавливаемый для реконструкции и эксплуатации магистрального нефтепродуктопровода федерального значения «Магистральный нефтепродуктопровод «Омск-Сокур». Замена трубы на участке «Чулым-Сокур» 545,4-574,6 км. Новосибирское РНУ. Реконструкция»

Выносной лист № 57



Схема расположения публичного сервитута

Публичный сервитут, устанавливаемый для реконструкции и эксплуатации магистрального нефтепродуктопровода федерального значения «Магистральный нефтепродуктопровод «Омск-Сокур». Замена трубы на участке «Чулым-Сокур» 545,4-574,6 км. Новосибирское РНУ. Реконструкция»

Выносной лист № 58

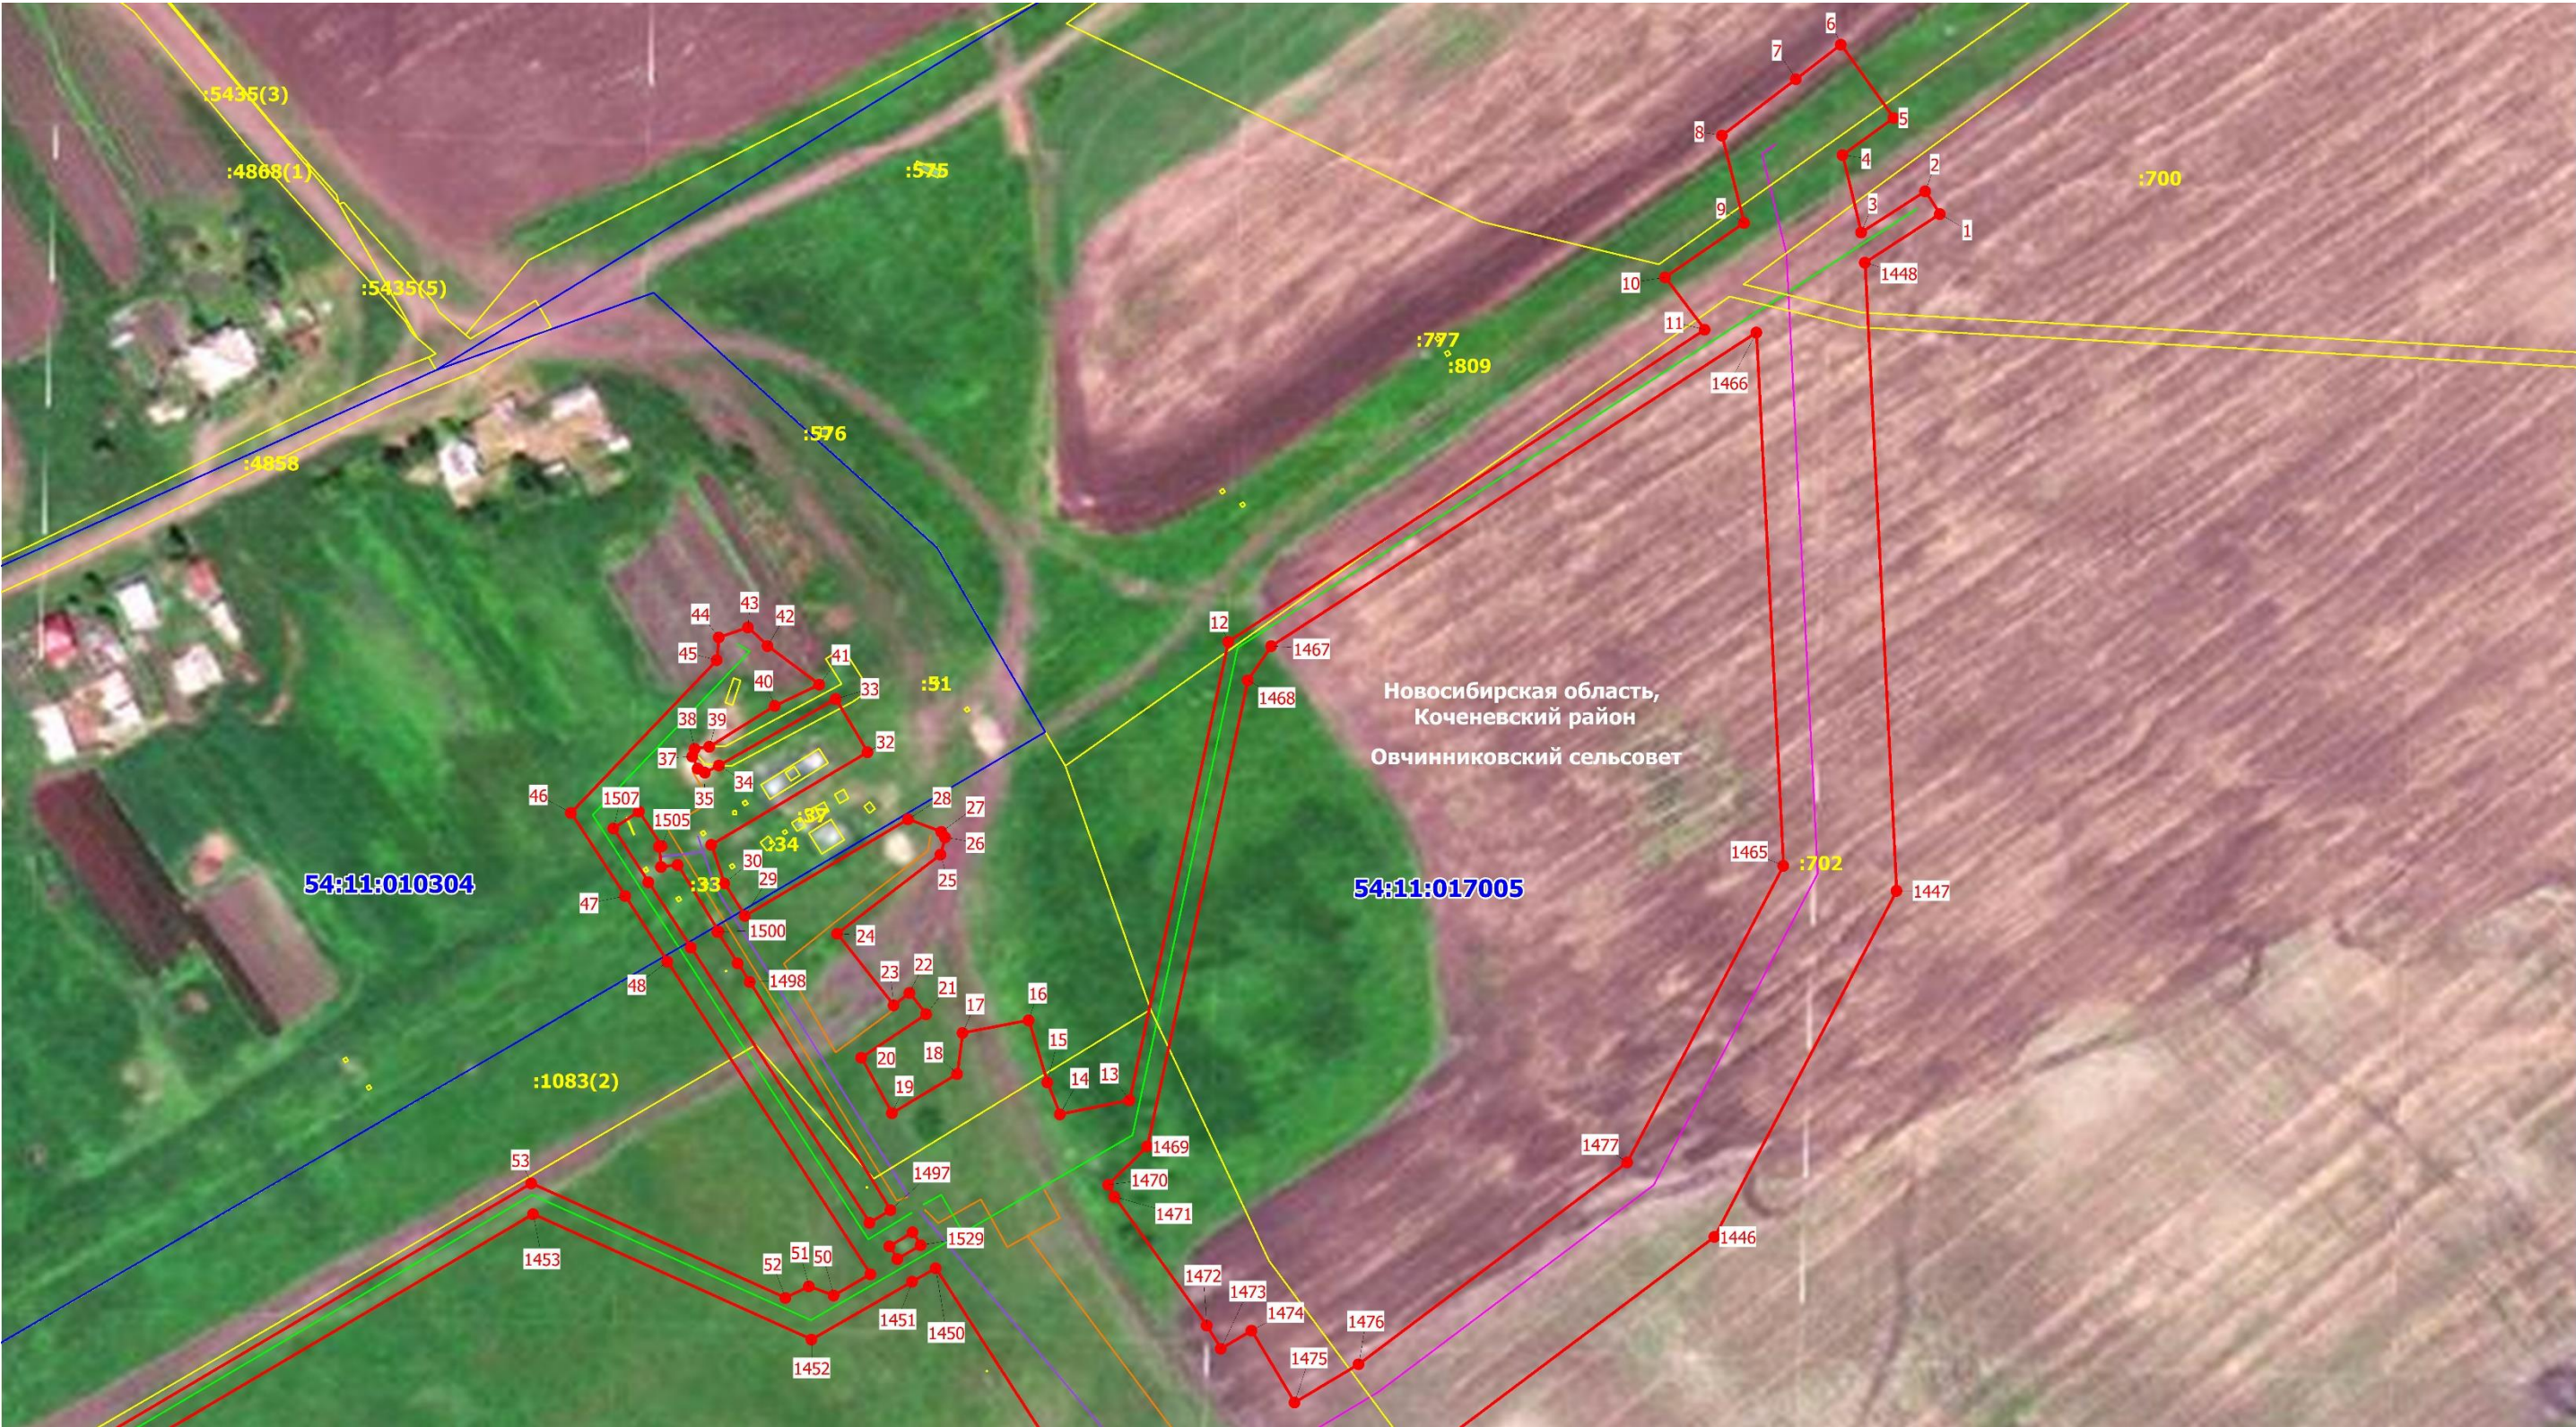


Схема расположения публичного сервитута

Публичный сервитут, устанавливаемый для реконструкции и эксплуатации магистрального нефтепродуктопровода федерального значения «Магистральный нефтепродуктопровод «Омск-Сокур». Замена трубы на участке «Чулым-Сокур» 545,4-574,6 км. Новосибирское РНУ. Реконструкция»

Выносной лист № 59



Масштаб 1: 2000

Схема расположения публичного сервитута


Публичный сервитут, устанавливаемый для реконструкции и эксплуатации магистрального нефтепродуктопровода федерального значения «Магистральный нефтепродуктопровод «Омск-Сокур». Замена трубы на участке «Чулым-Сокур» 545,4-574.6 км. Новосибирское РНУ. Реконструкция»

Выносной лист № 59



Масштаб 1: 2000

Условные обозначения

 -  - характерная точка границы публичного сервитута и ее наименование
-  - проектные границы публичного сервитута
-  - номер кадастрового квартала
-  - граница кадастрового квартала
-  - кадастровый номер земельного участка, учтенного в ЕГРН
-  - граница земельного участка, учтенного в ЕГРН
-  - проектное местоположение магистрального нефтепродуктопровода
-  - проектное местоположение ВЛ
-  - проектное местоположение кабеля ЭХЗ
-  - проектное местоположение электрокабеля
-  - граница муниципального образования
-  - граница населенного пункта